

PROJECT


&2020-001
WINDCO 2 - BESS - site Ringvaart

BOUWHEER

WINDCO 2 nv
vertegenwoordigd door Dhr. Julien Boyard

BOUWPLAATS

Buitening-Wondelgen 10, 9000 Gent

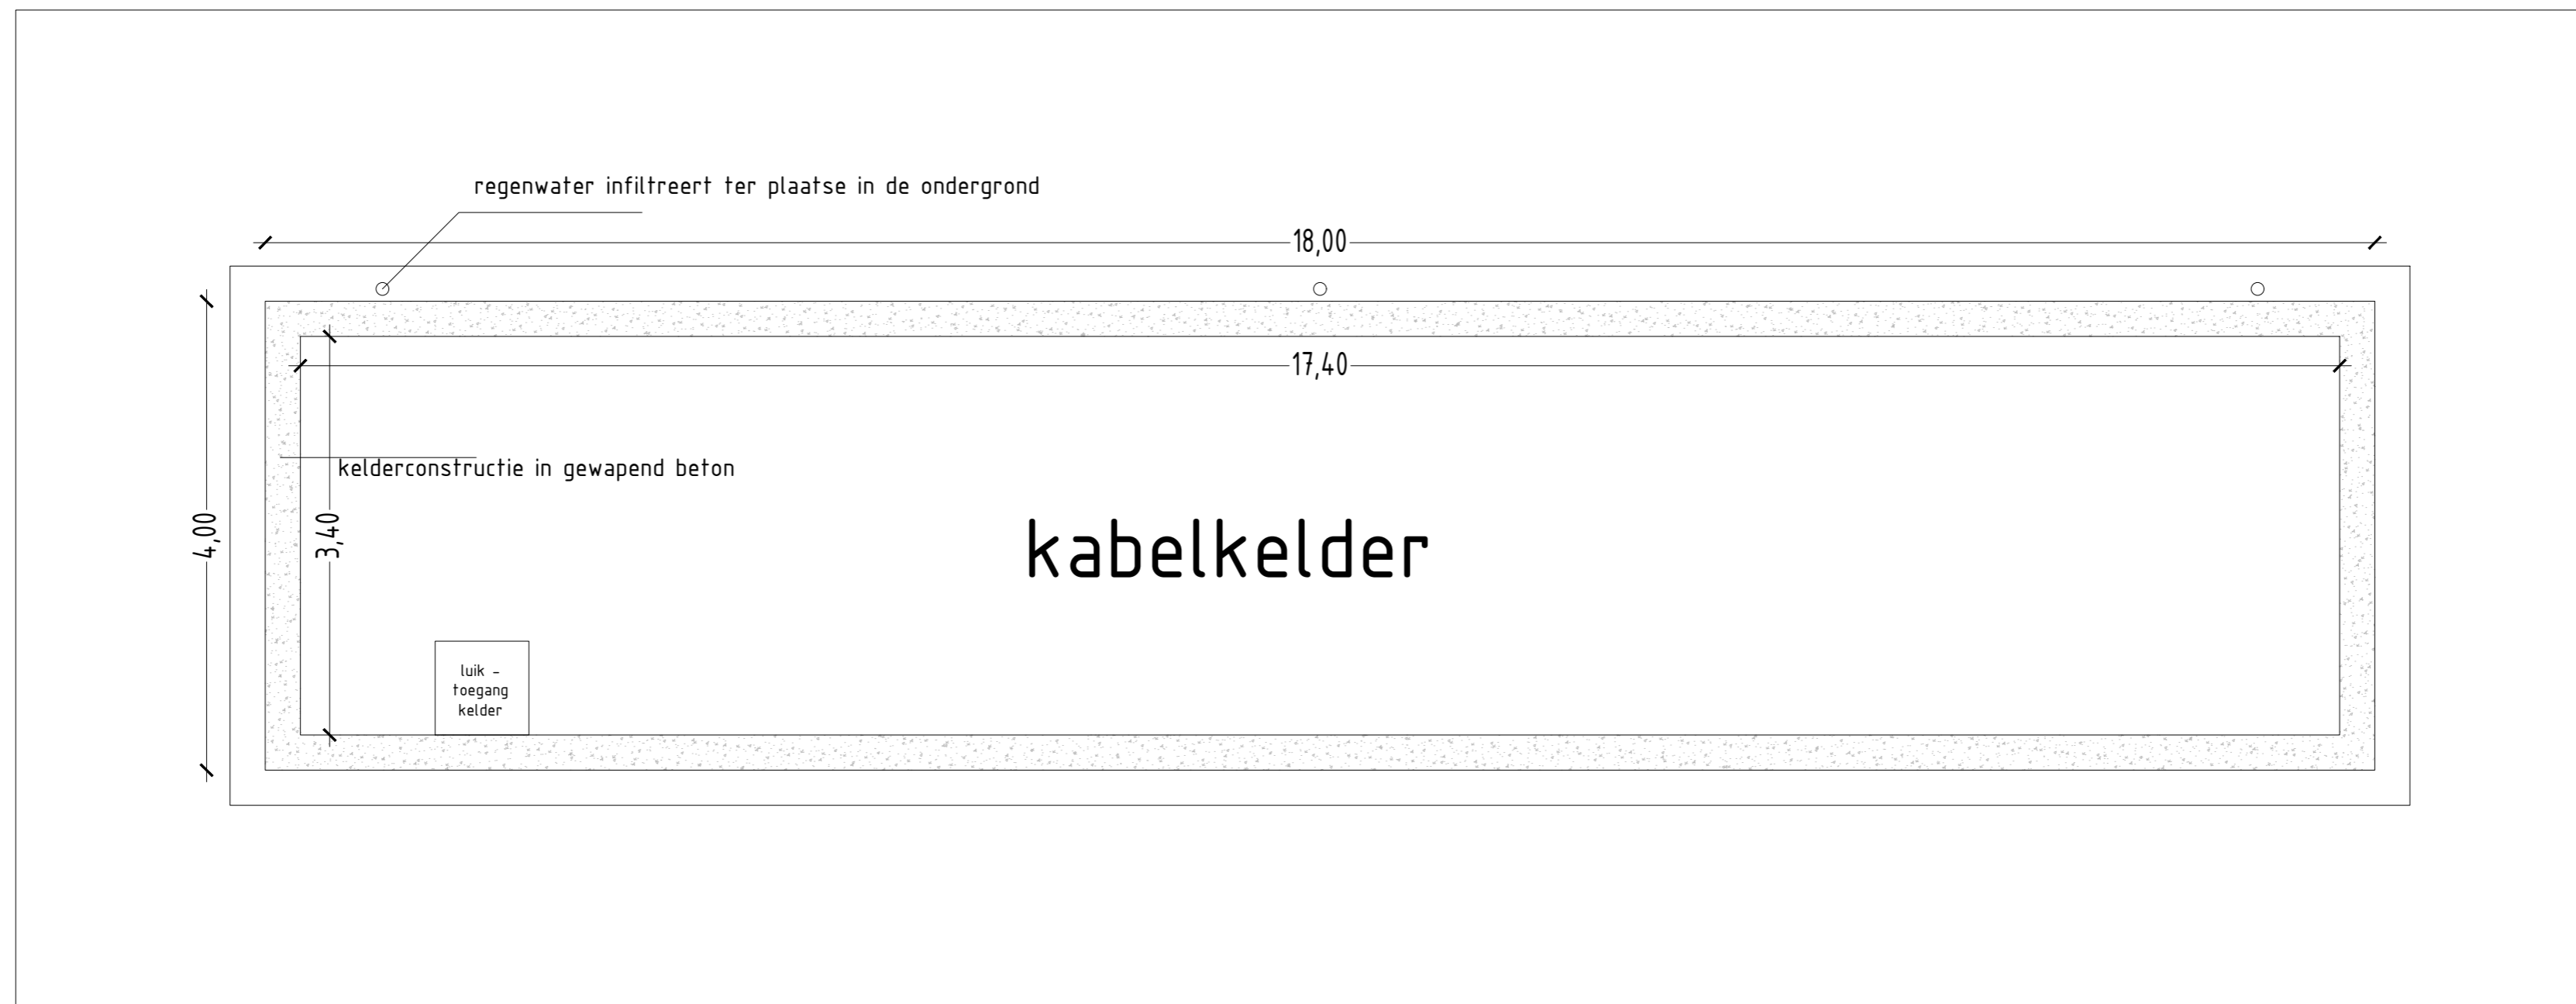

Plan -1 - Substation

BETREFT

Aanvraag Omgevingsvergunning
Plan +0 - Substation - nieuwe toestand

PLANNUMMER

BA_SUB_P_N_-0 - schaal 1/50

VERSIE

versie 01: 22/04/2024

ARCHITECT

&steels bvba
ir. arch. Patrik Steels
Velmolenstraat 27 - 9000 Gent
tel. 0475 / 38 79 90
btw BE 0894 478 471
patrik@ensteels.be