


- ① container in staal - kleur wit
- ② betonpaneel - kleur grijs
- ③ hekwerk - kleur donkergrijs
- ④ alu buitenschrijnwerk - kleur muisgrijs
- ⑤ Kakemono - 3x - kleur wit

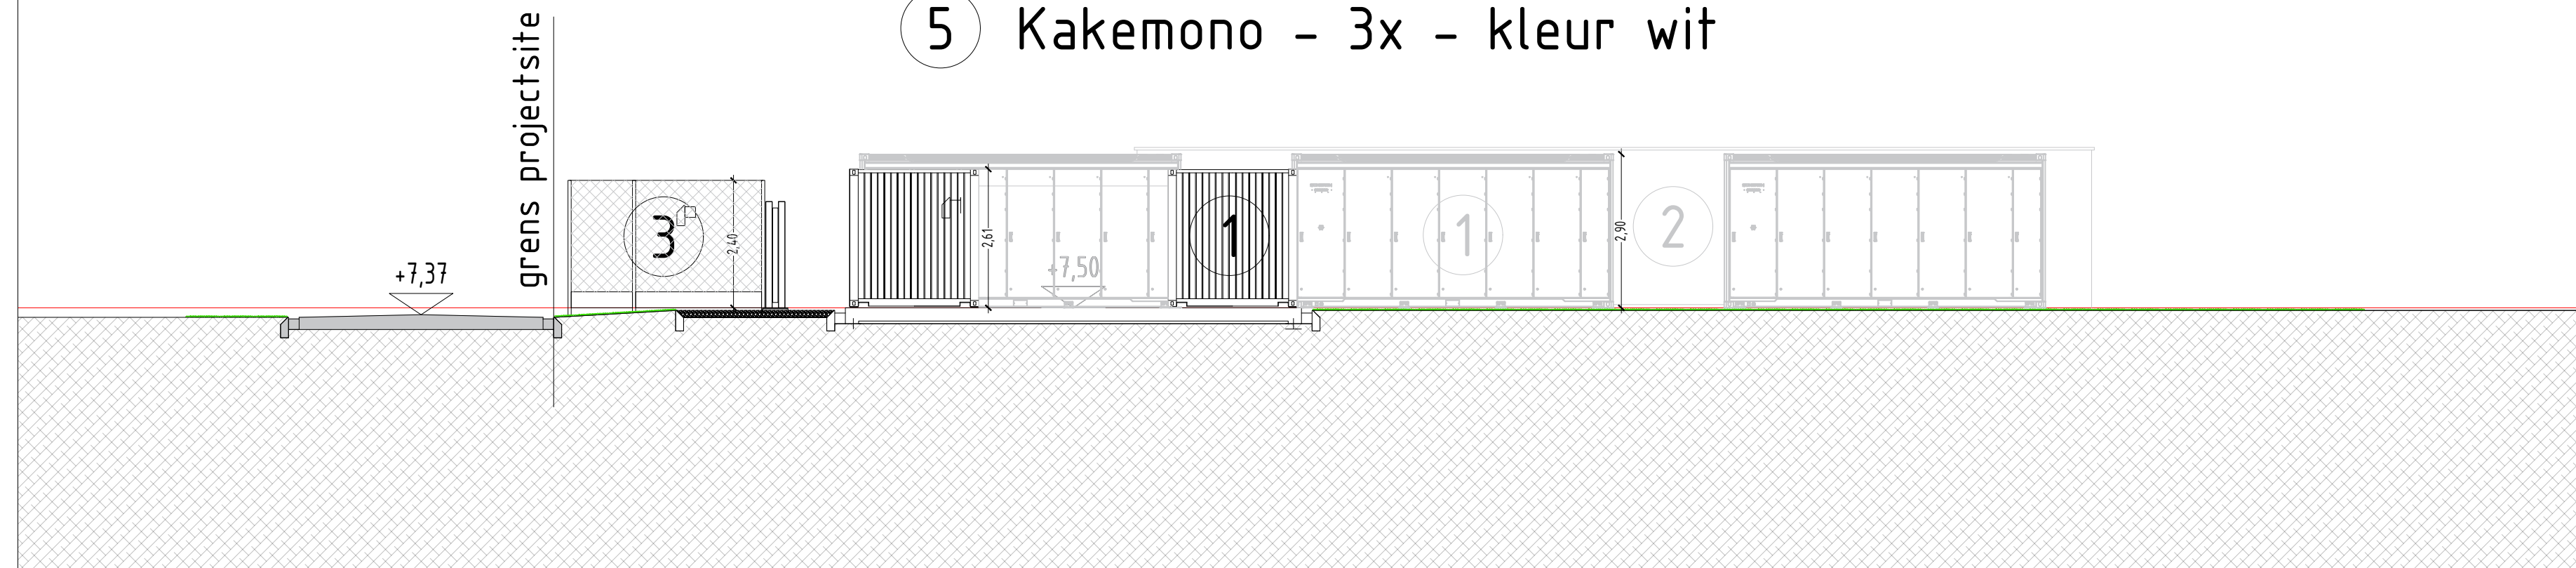

## Gevel Oost - Spare Parts & Bluswateropvang

PROJECT	Luminus - BESS - Site Ringvaart	BETREFT	AANVRAAG OMGEVINGSVERGUNNING
DOSSIER	&2023-016	PLANNUMMER	BA_SPBW_G_N_Oost
BOUWPLAATS	WINDCO 2 nv Buitenring-Wondelgem 10 - 9000 Gent	SCHAAL	1 / 50 1 / 1000
INHOUD	Gevel Oost Spare Parts en Bluswater = SPBW nieuwe toestand		
BOUWHEER	WINDCO 2 nv Koning Albert II laan 7, 1210 Sint-Joost-ten-Node, vertegenwoordigd door Dhr. Julien Doyard BTW BE 0794.547.883		
ARCHITECT	&steels bv (stamnummer B100091) ir. arch. Patrik Steels (stamnummer A101237) Volmolenstraat 27 - 9000 Gent tel. +32 475 38 79 90 btw BE 0894 478 471 patrik@ensteels.be		