


**ZIE BIJZONDERE
VOORWAARDE(N)**

Beide
publiciteitsinrichtingen
worden uit de
vergunning gesloten

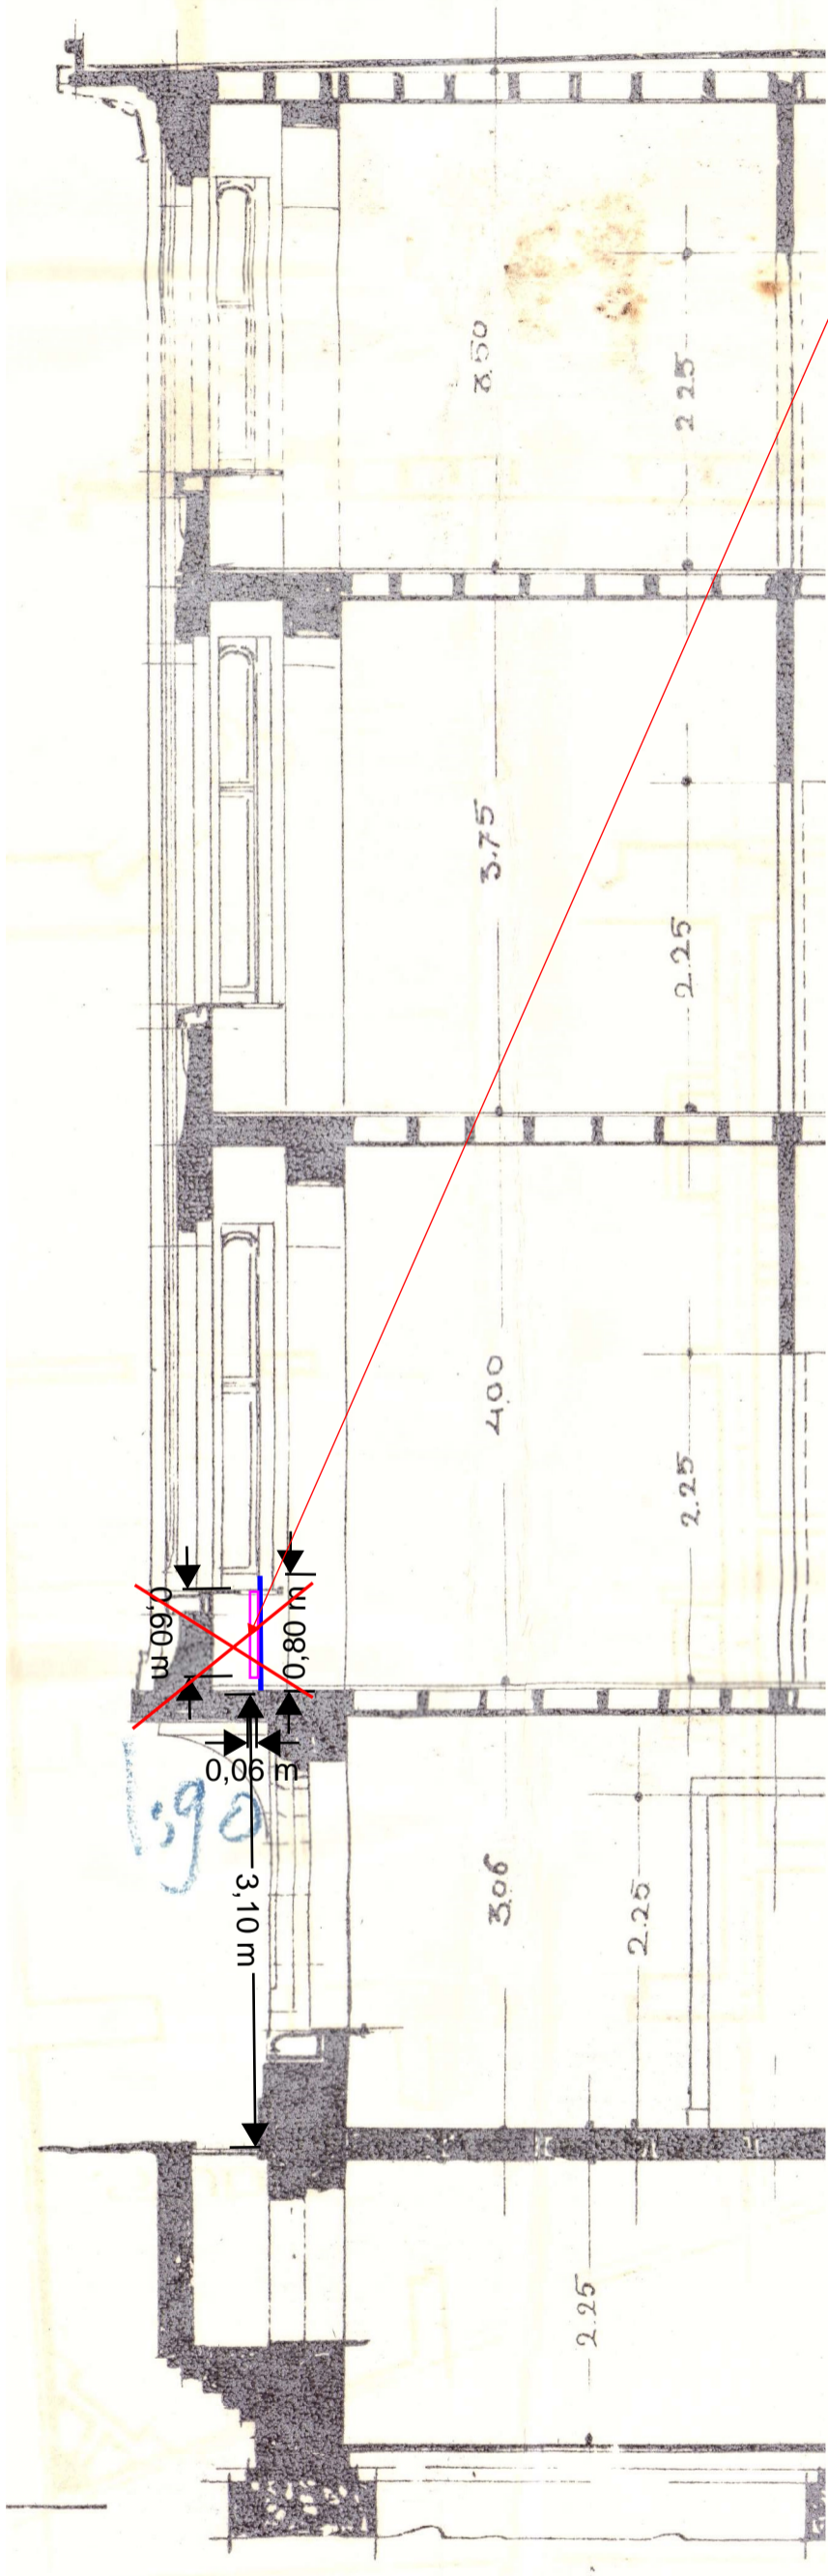

Schaal: 1/50
Bestaande = nieuwe toestand