


**ZIE BIJZONDERE
VOORWAARDE(N)**

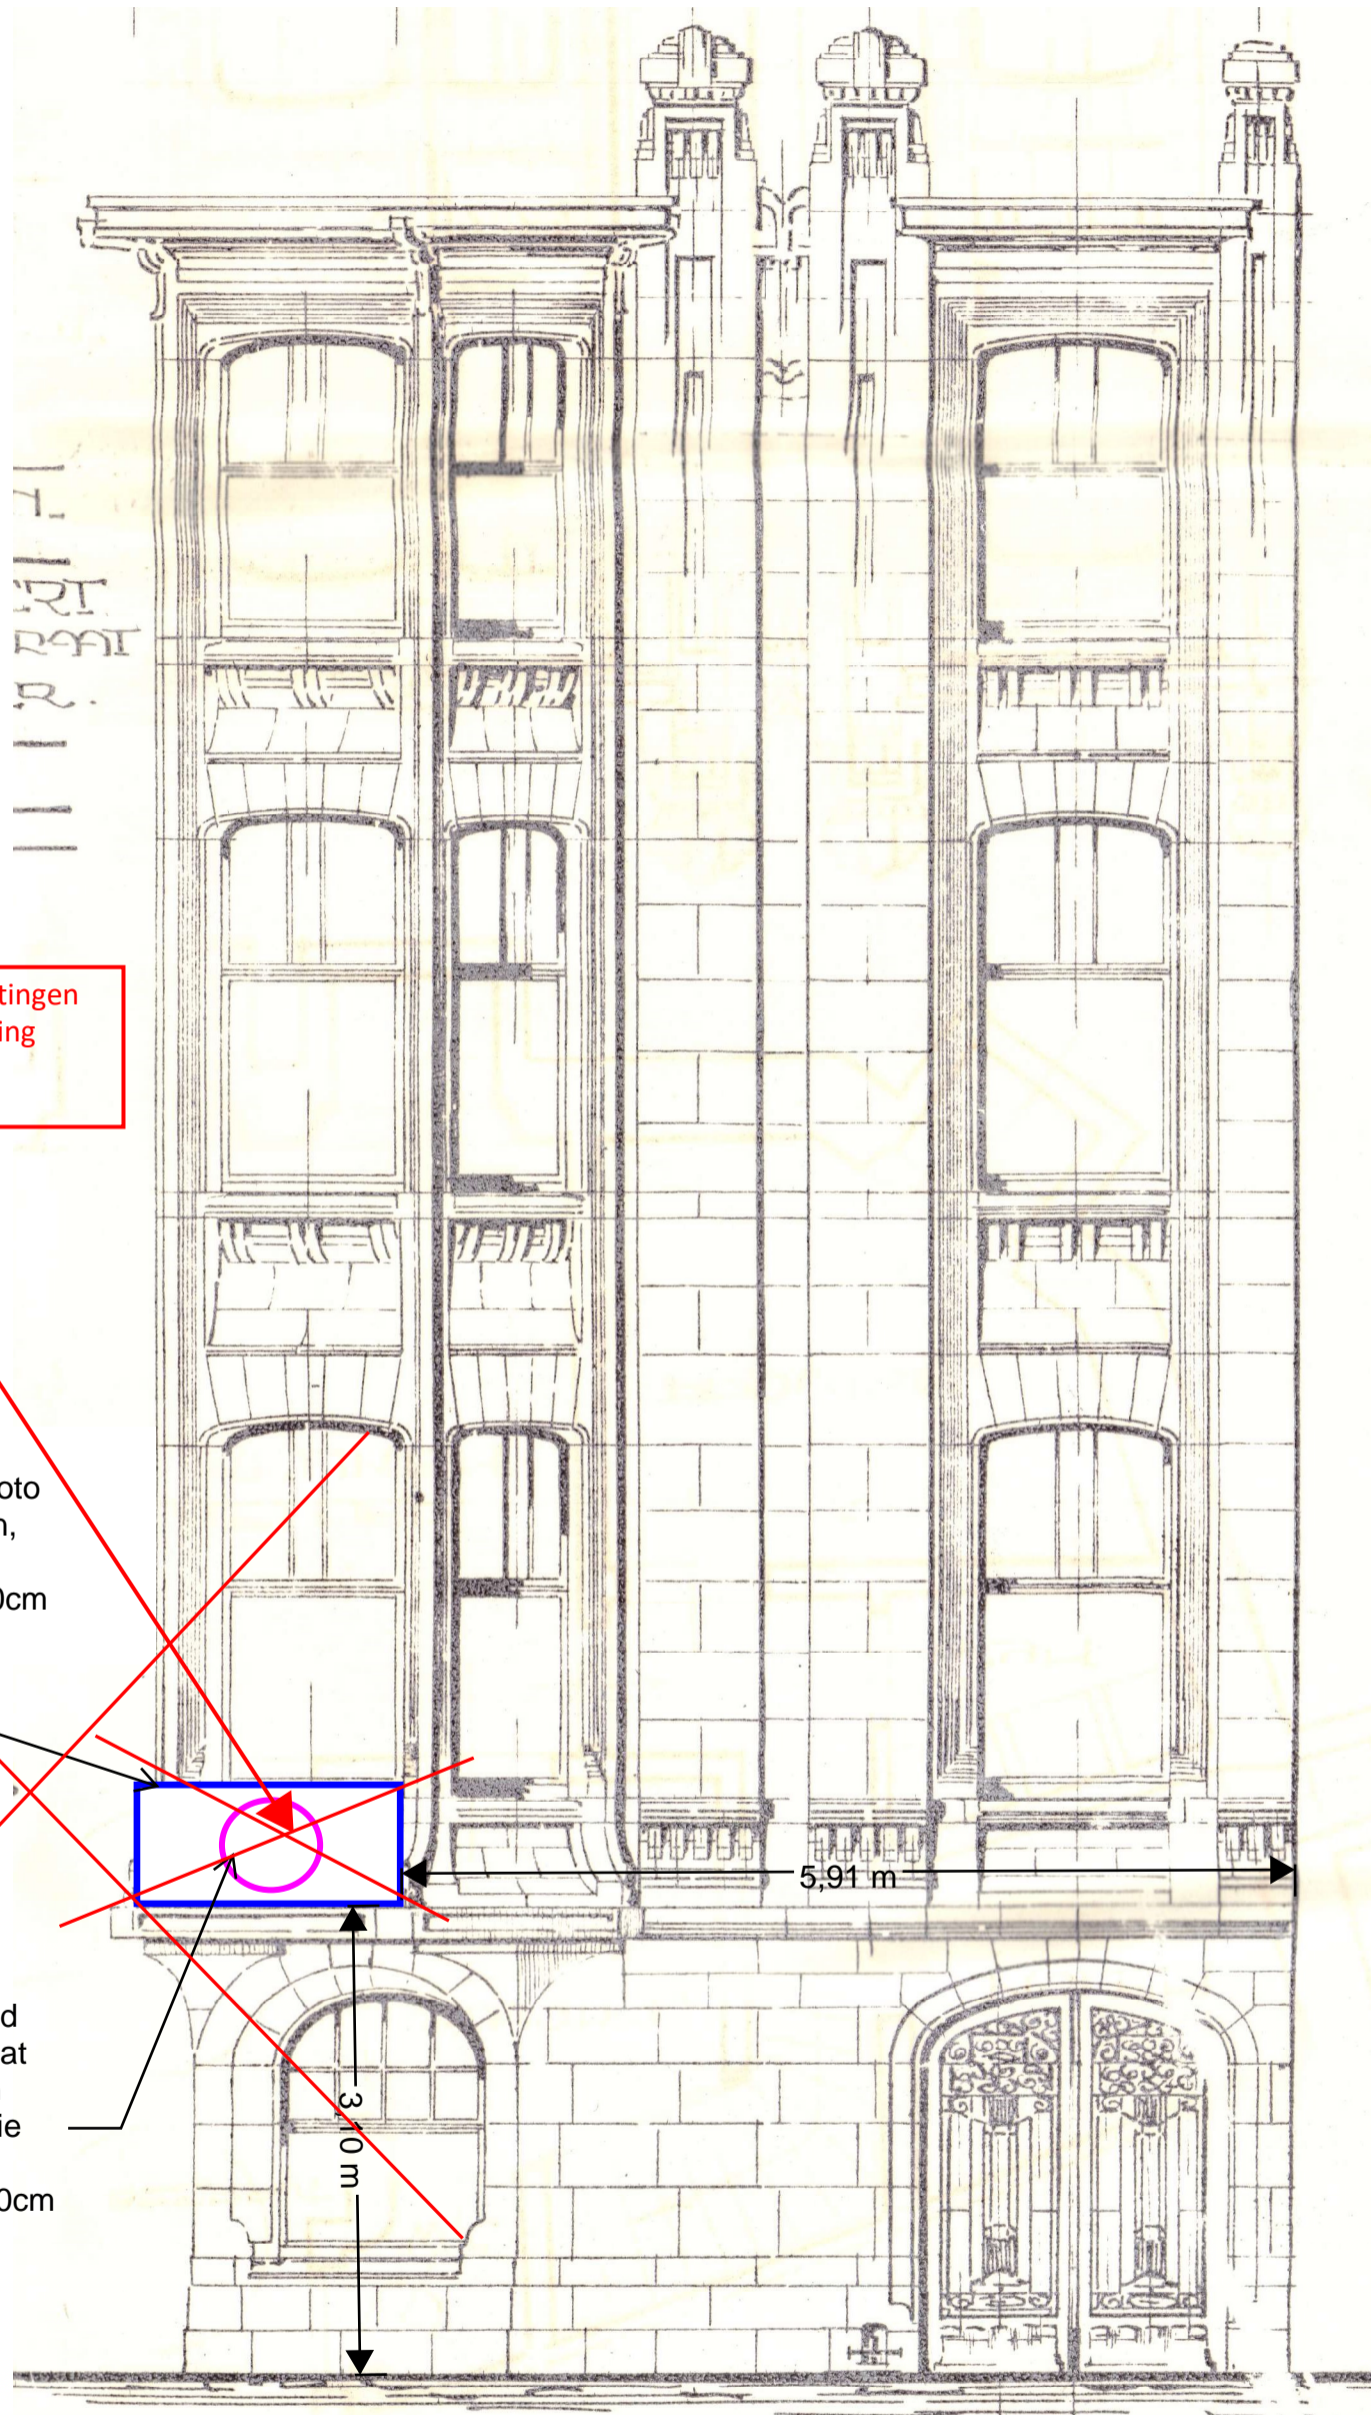

Beide publiciteitsinrichtingen worden uit de vergunning gesloten

- Onverlicht bord
- Voor kleurenpalet: zie foto
- Komt niet voorbij rooilijn, ingewerkt in gevel
- lengte: 2,10, hoogte: 80cm

- verlicht bord, bevestigd op onderliggend plakkaat
- achtergrond gebroken wit, met grijze letters (zie foto's)
- dikte: 6cm, diameter: 60cm

GEVEL ALBERTIAAN