


**ZIE BIJZONDERE  
VOORWAARDE(N)**

Beide publiciteitsinrichtingen  
worden uit de vergunning  
gesloten.

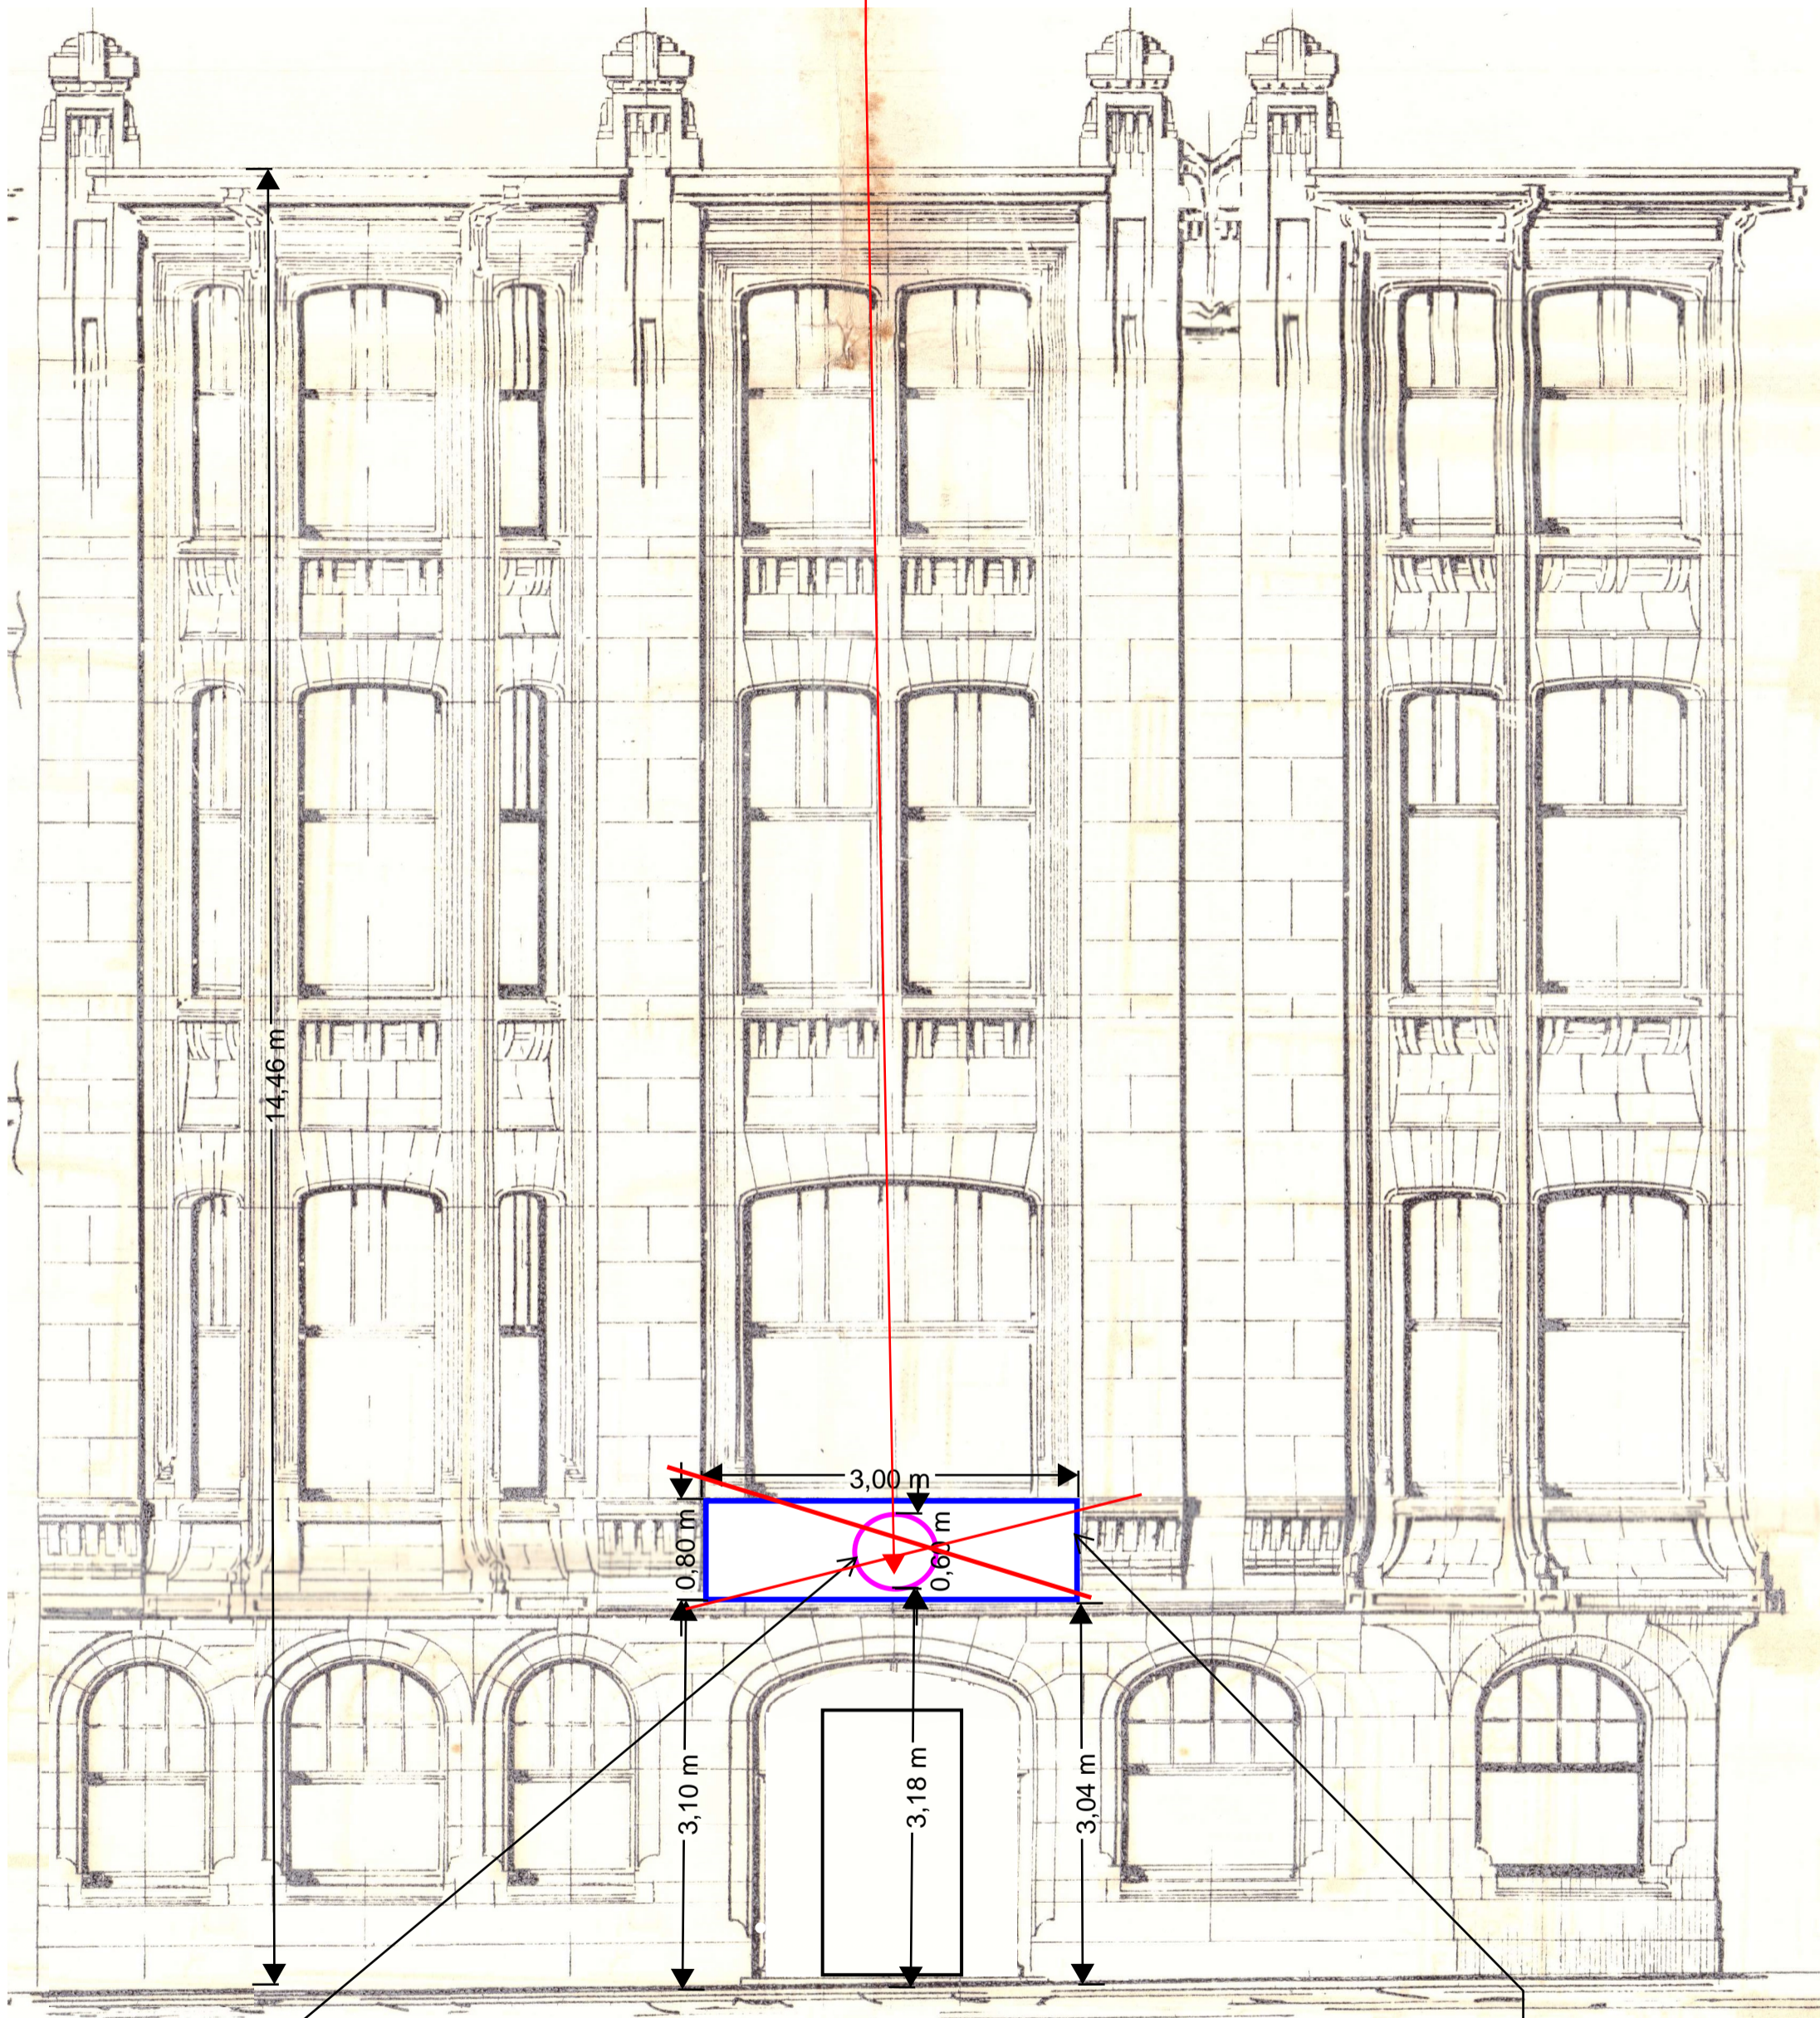

- verlicht bord, bevestigd op onderliggend plakkaat
- achtergrond gebroken wit, met grijze letters (zie foto's)
- dikte: 6cm

- Onverlicht bord
- Voor kleurenpalet: zie foto
- Komt niet voorbij rooilijn, ingewerkt in gevel

Schaal: 1/50

Bestaande = Nieuwe toestand