


**ZIE BIJZONDERE
VOORWAARDE(N)**

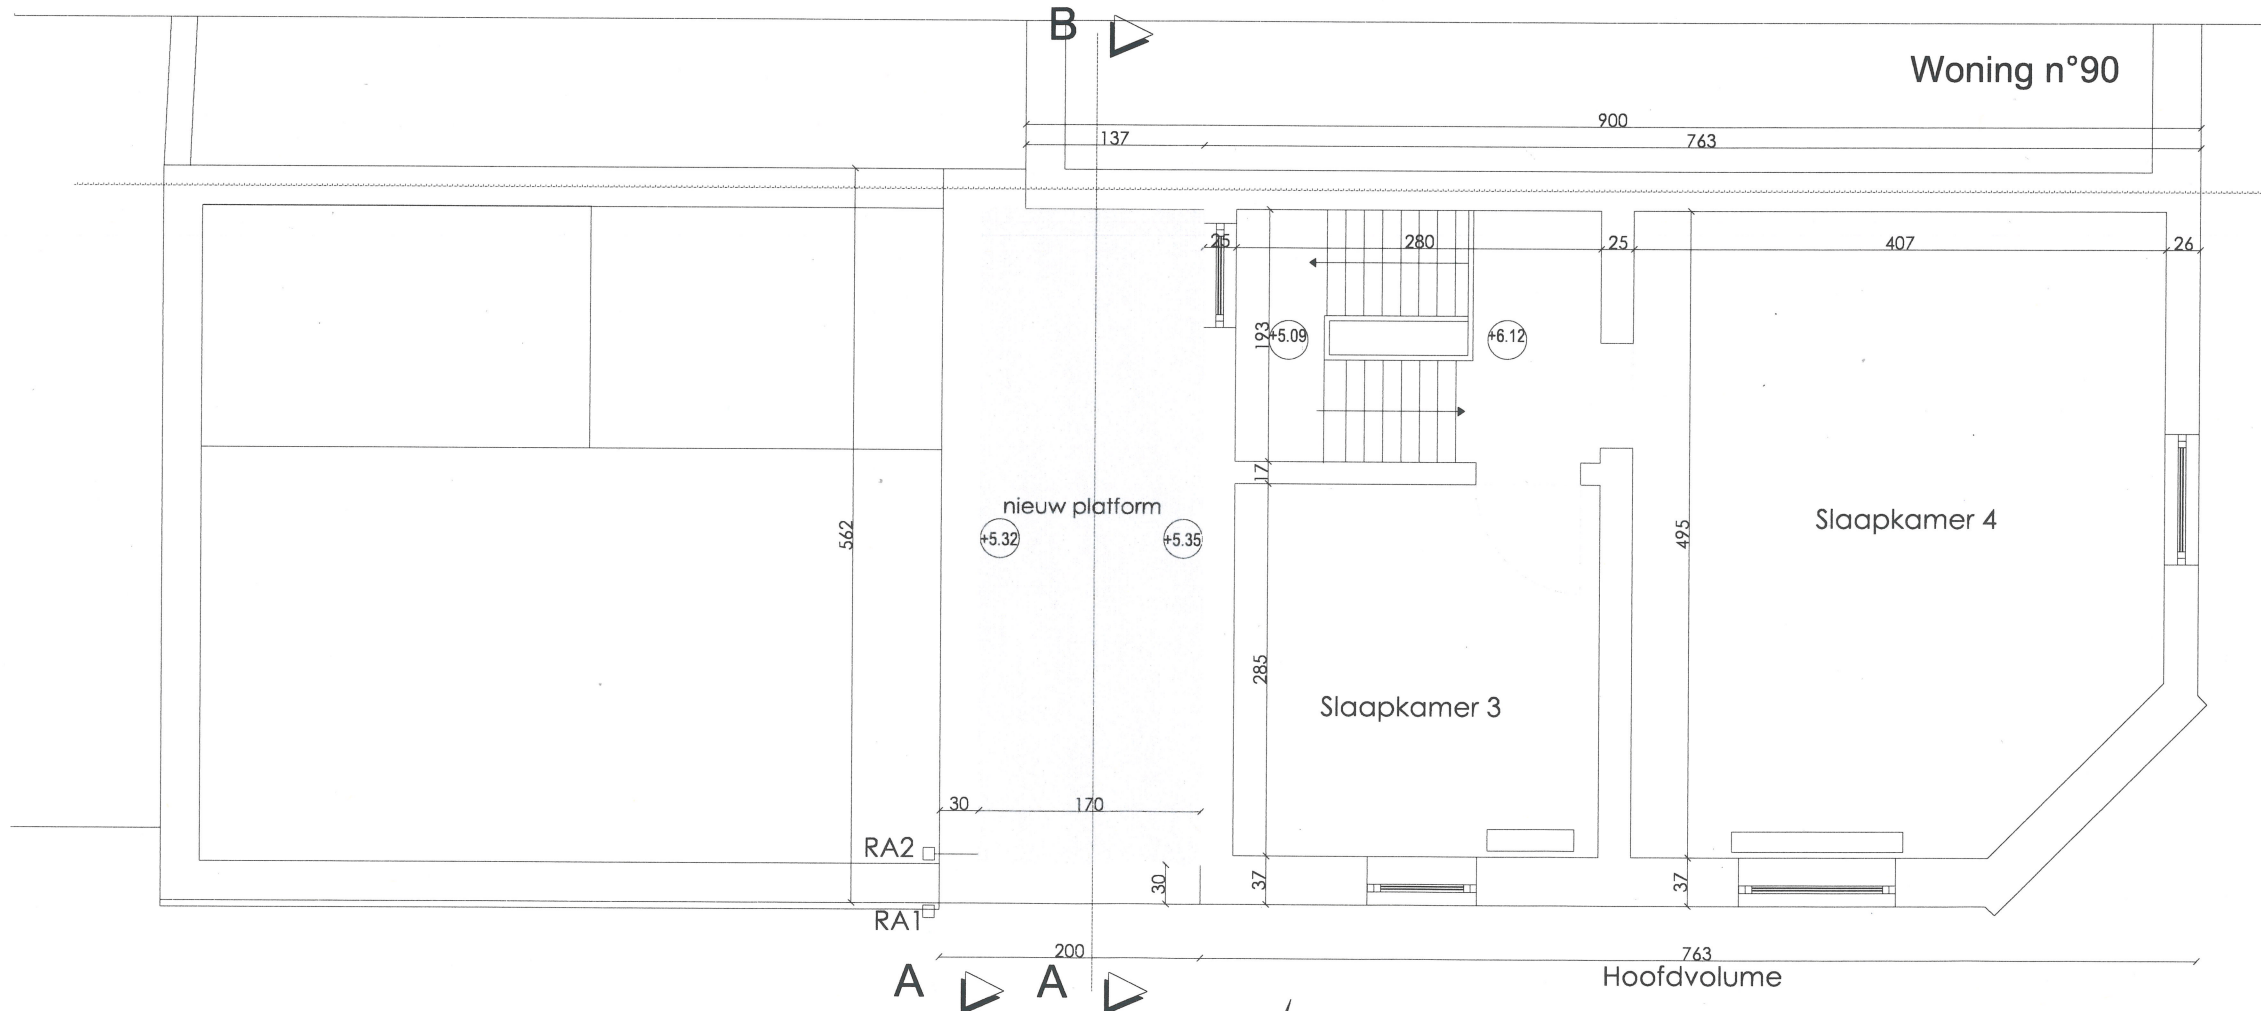

Nieuwe toestand: Verdieping 2

Opp: 40,64m²



BT = NT