


**ZIE BIJZONDERE
VOORWAARDE(N)**

*10 cm isolatie
- 2 cm vepi*

houten berging n°49-61

Woning n°90

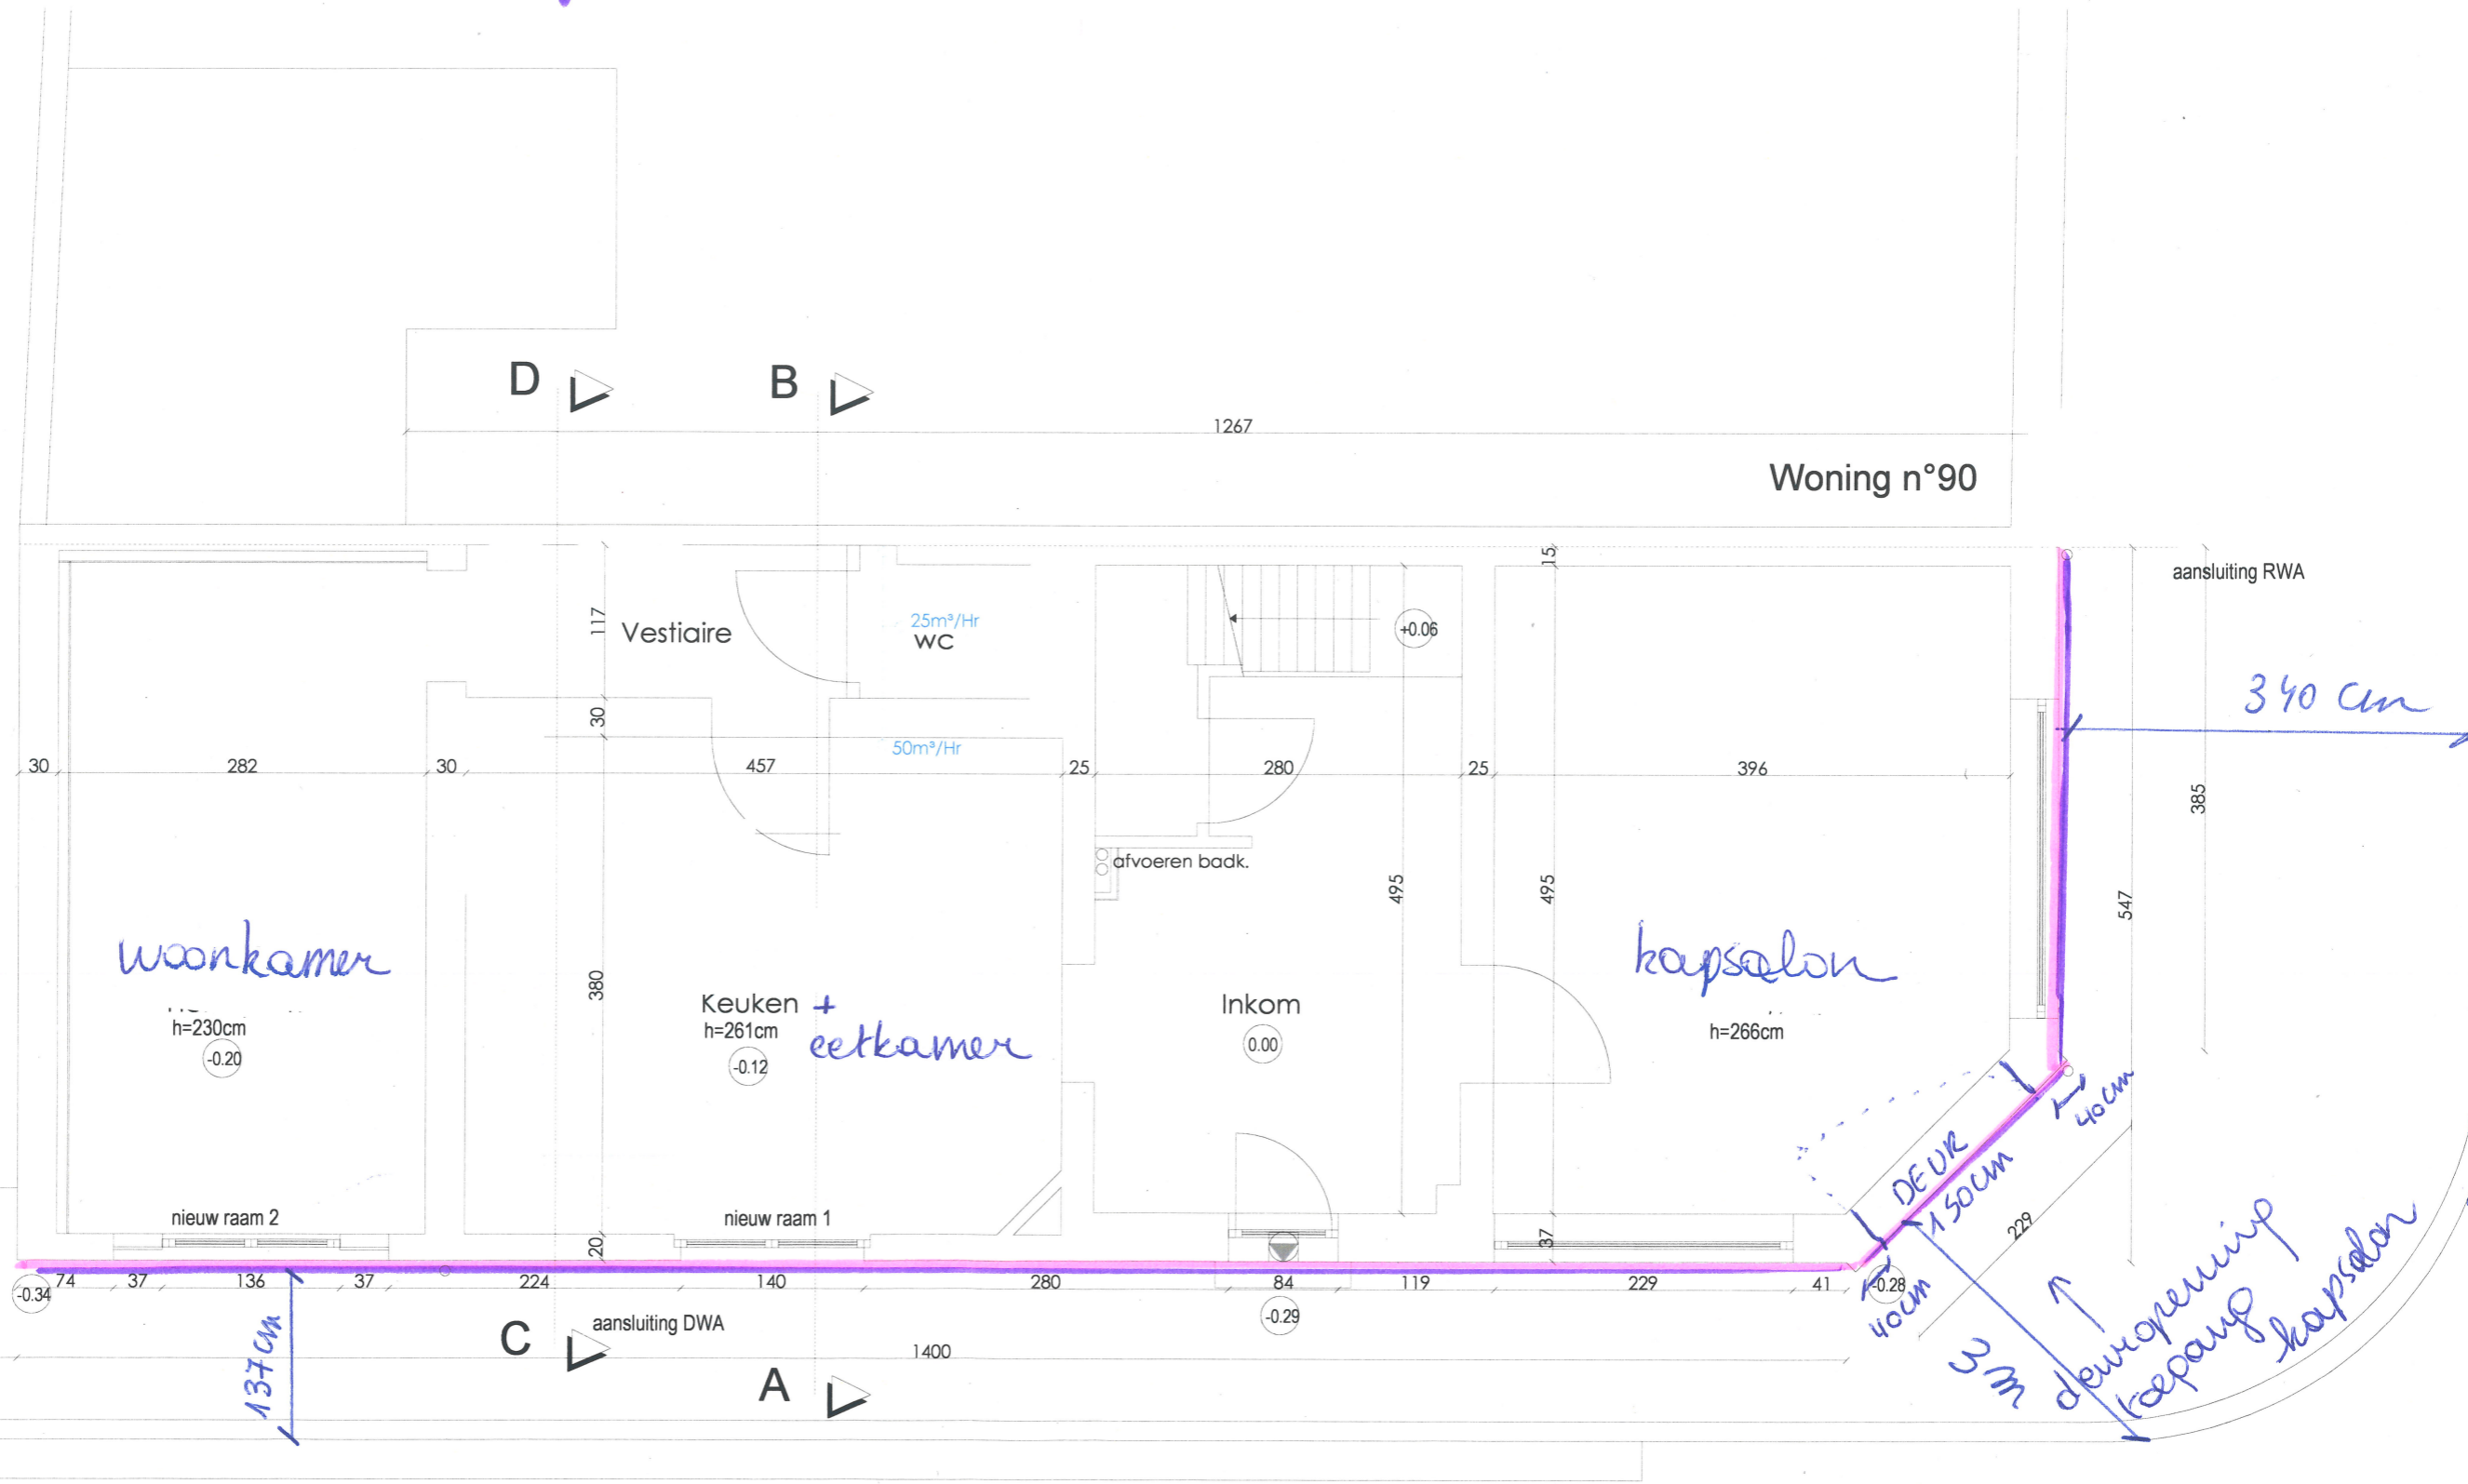

Nieuwe toestand: Gelijkvloers

Opp: 84,31m²

0 1m 5m