
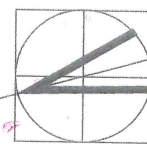


**ZIE BIJZONDERE  
VOORWAARDE(N)**

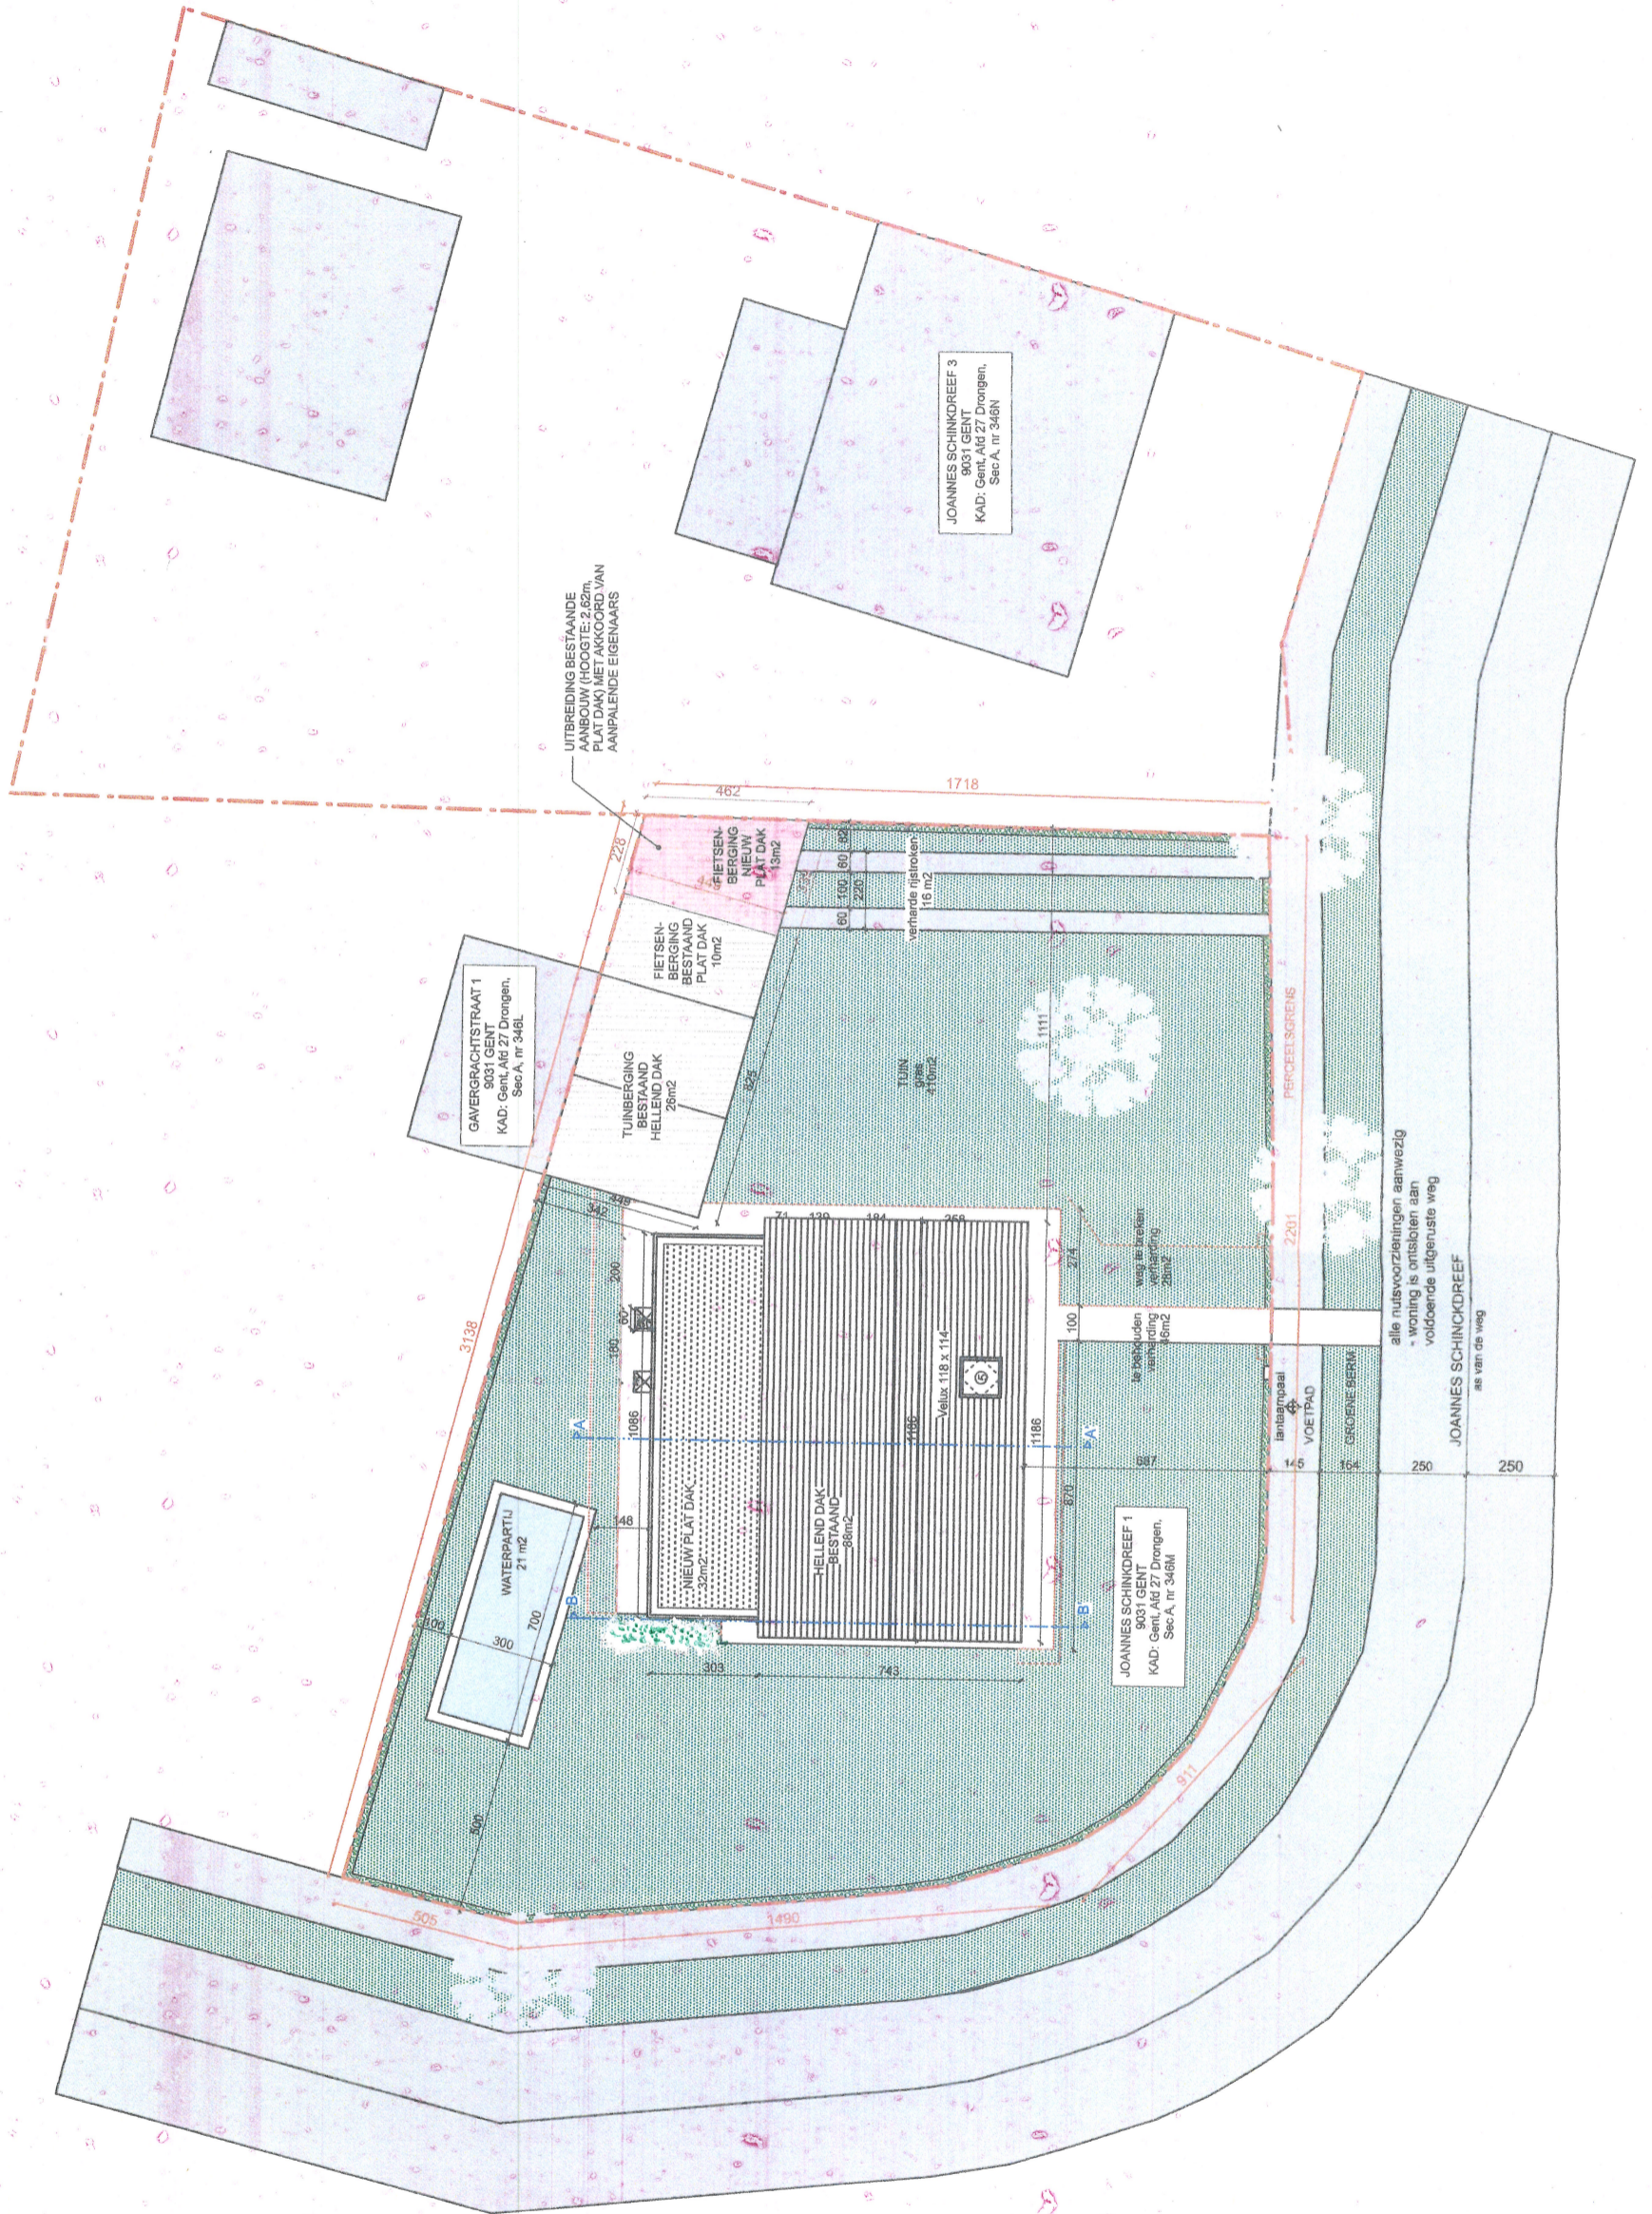

INPLANTINGSPLAN *verouderde NIEUW*  
SCHAAL 1:200 *reestand*

Project "DULI"  
Joannes Schinckdreef 1, Gent