



ZIE BIJZONDERE VOORWAARDE(N)

Verharding:

- De te verwijderen verhardingen (cfr. inplantingsplan bestaande toestand) dienen verwijderd te zijn op het moment van voltooien van de gevraagde, nog uit te voeren werken. Met andere woorden, wanneer het zwembad wordt aangelegd dient alle te verwijderen verharding reeds verwijderd te zijn.
- De totale bezettingsgraad (verharding + bebouwing) op het perceel is met deze aanvraag bereikt.

Openbaar domein

Het is de bouwheer niet toegestaan om zelf een oprit aan te leggen op het openbaar domein.

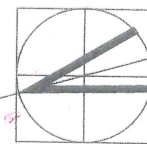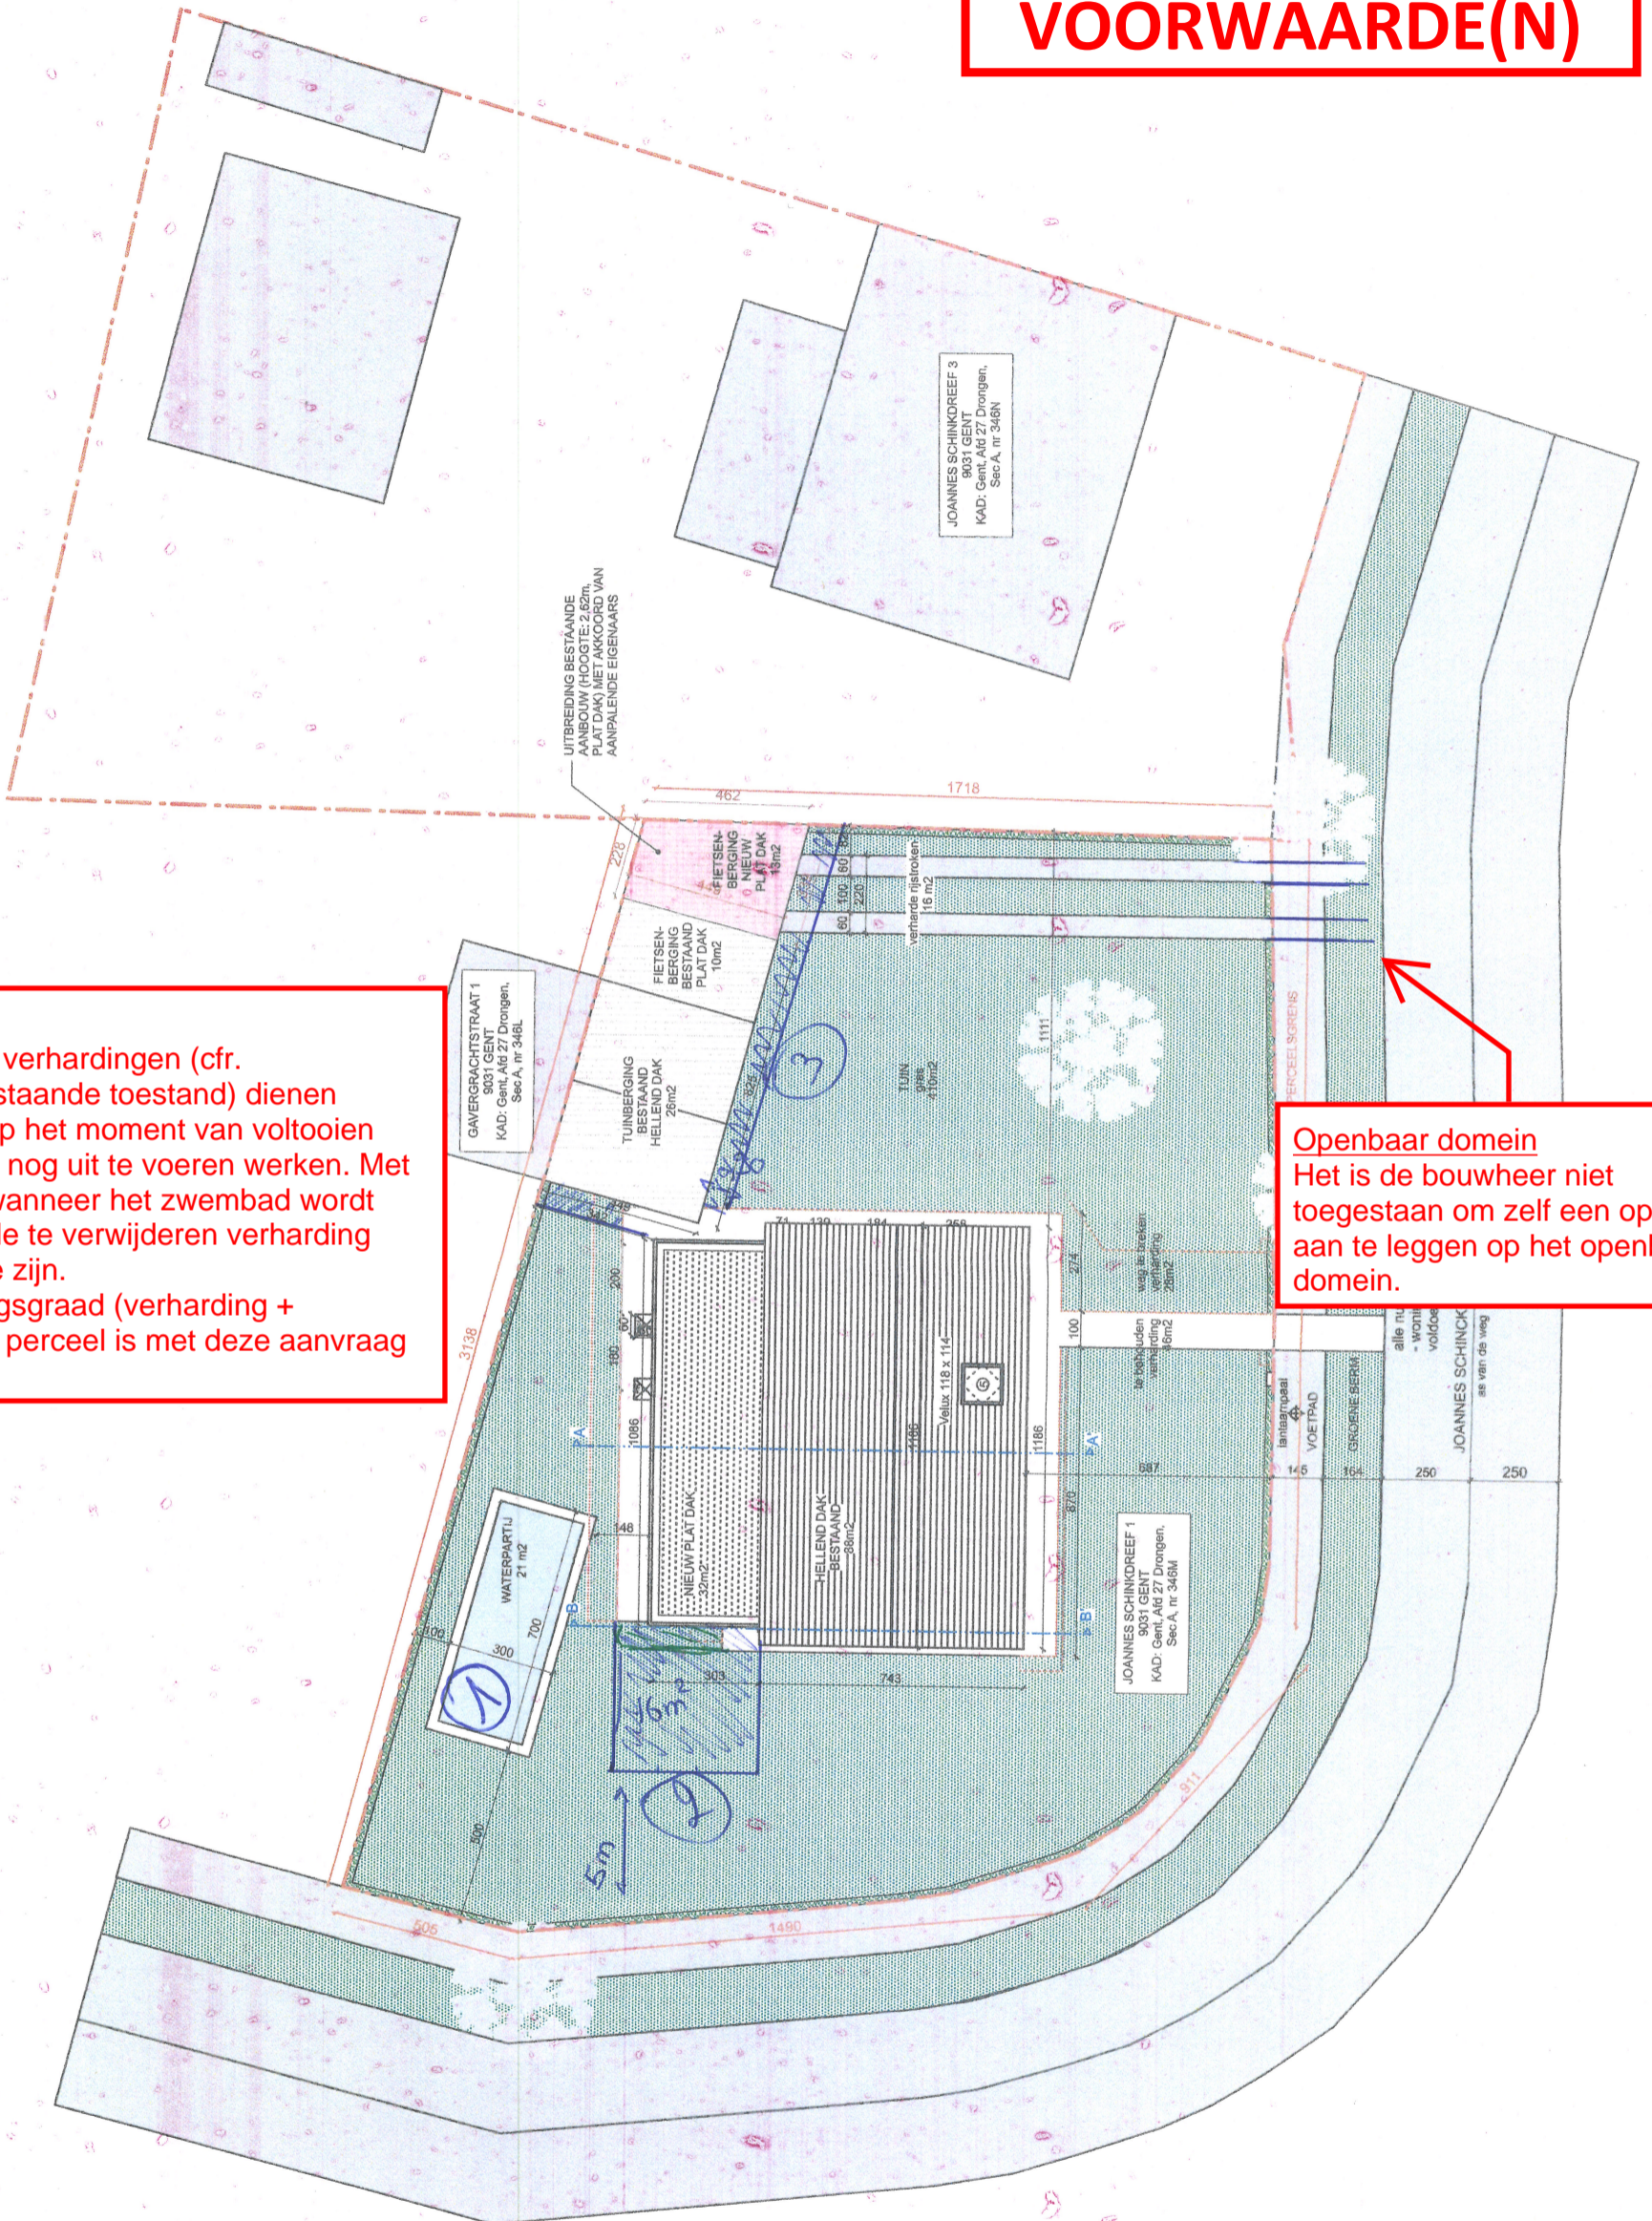

INPLANTINGSPLAN NIEUW
SCHAAL 1:200

Project "DULI"
Joannes Schinckdreef 1, Gent