


TOREN C - Noordgevel

TOREN A - Noordgevel

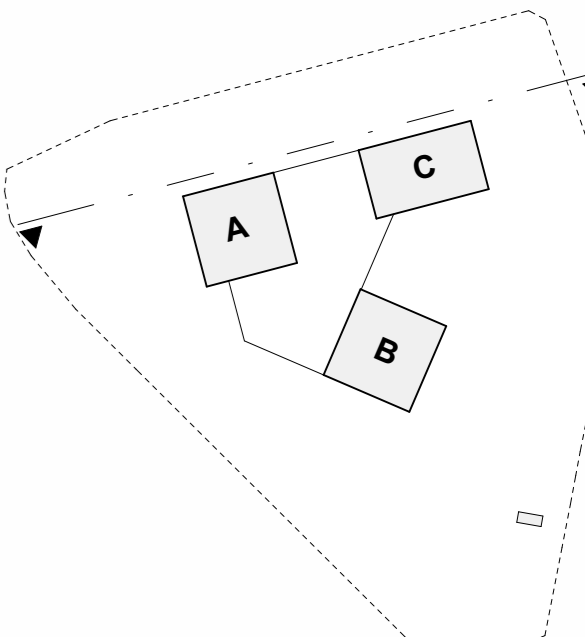

**LEGENDE GEVELS**

1 Gevelbekleding - geprofileerde staalplaat - lichtgrijs	7 Buitenschrijnwerk - beglazing - klaar glas
2 Gevelbelemteren - zichtbeton - lichtgrijs	8 Buitenschrijnwerk - vulpaneel - aluminium - lichtgrijs
3 Gevelbekleding - zichtbeton - lichtgrijs	9 Buitenschrijnwerk - borstwering - gelakt staal - kleur
4 Buitenschrijnwerk - vliesgevels - aluminium - grijs	10 Dakrandprofiel - gelakt staal - lichtgrijs
5 Buitenschrijnwerk - ramen en deuren - aluminium - kleur	
6 Buitenschrijnwerk - zonneweringsluifel - textiel - kleur	

STUDENTENHUISVESTING DRIE KONINGEN

BOUWHEER  
**DRIEKONINGEN BV**  
 Koninkjesborweg 1052 D  
 9051 Gent

ARCHITECT  
**ABSCHIS ARCHITECTEN**  
 SINT-MARGRIETESTRAAT 15  
 9000 GENT  
 T +32 (0)9 244 60 20  
 info@abschis.be

**ARCHIPL COLLECTIEF**  
 BRANDWEERSSTRAAT 19 bus A1  
 9000 GENT  
 T +32 (0)9 221 22 44  
 info@archipl.be

**ABSCHIS ARCHITECTEN**  
**archipl**

OMGEVINGSVERGUNNINGSAANVRAAG

GEVELS NOORD

schaal 1/100  
 datum 12/08/2024  
 dossier 1220A  
 tekening OV-33.000.11