


TOREN C - Westgevel

TOREN B - Westgevel

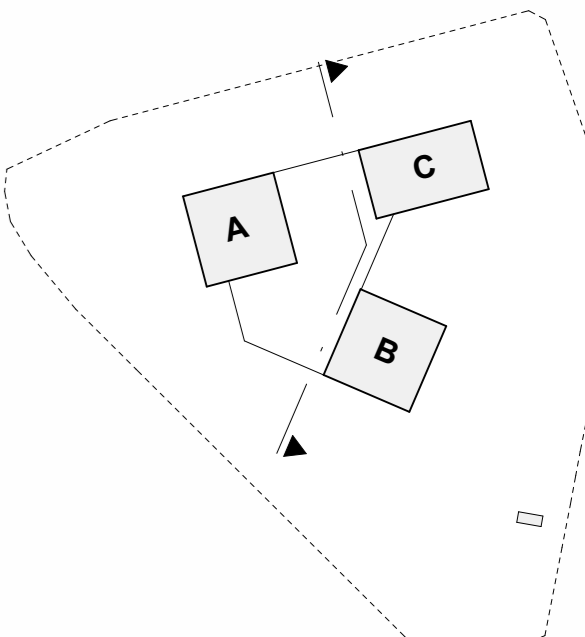

LEGENDE GEVELS

- 1 Gevelbekleding - geprofileerde staalplaat - lichtgrijs
- 2 Gevelbelemteren - zichtbeton - lichtgrijs
- 3 Gevelbekleding - zichtbeton - lichtgrijs
- 4 Buitenschrijnwerk - vliesgevels - aluminium - grijs
- 5 Buitenschrijnwerk - ramen en deuren - aluminium - kleur
- 6 Buitenschrijnwerk - zonneweringsluifel - textiel - kleur
- 7 Buitenschrijnwerk - beglazing - klaar glas
- 8 Buitenschrijnwerk - vulpaneel - aluminium - lichtgrijs
- 9 Buitenschrijnwerk - borstwering - gelakt staal - kleur
- 10 Dakrandprofiel - gelakt staal - lichtgrijs

STUDENTENHUISVESTING DRIE KONINGEN

BOUWHEER

DRIEKONINGEN BV
Kortrijksesteenweg 1052 D
9051 Gent

ARCHITECT

ABSCHIS ARCHITECTEN
SINT-MARGRIETESTRAAT 15
9000 GENT
T +32 (0)9 244 60 20
info@abschis.be

ARCHIP COLLECTIEF
BRANDWEESTRAAT 19 bus A1
9000 GENT
T +32 (0)9 221 22 44
info@archipl.be

ABSCHIS ARCHITECTEN
archipl

OMGEVINGSVERGUNNINGSAANVRAAG
BINNENGEVELS WEST

schaal 1/100
datum 12/08/2024
dossier 1220A
tekening OV-33.000.16

PROJECT: 11/08/2024/2023/24