


LEGENDE INPLANTING

	rooilijn		bestaande gebouwen
	perceelsgrens		te slopen gebouwen
	bouwlijn		te verwijderen verharding
	brandweg		bestaande bomen
	verharding paden		nieuwe bomen
	pleinverharding		te roeien bomen
	gefundeerd gras		te verwijderen afsluiting
	groenzone		te verwijderen haag
	wadi / gracht		fotostandpunt
	nieuw hoogtepil T.A.W.		

Omgeving			
	kws		monoliet
	kasseien		signalisatie plaatsnaam
	betonstraatstenen		signalisatie wegwijzer
	betontegets		signalisatie verkeer
	deksel brandkraan		signalisatie openbaar vervoer
	straatkap water		verlichtingspaal
	straatkap gas		straatkolk
	straatkap divers		deksel inspectieput
	straatkap telefoon		huisaansluiting
	kast elektriciteit		

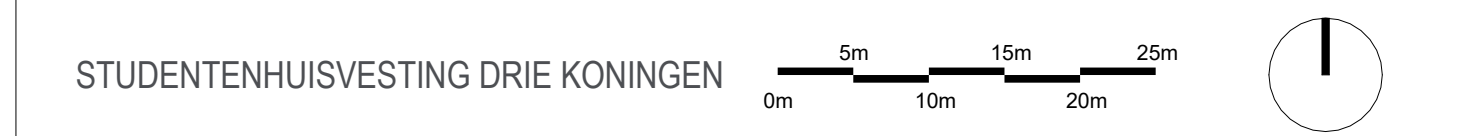

STUDENTENHUISVESTING DRIE KONINGEN

BOUWHEER
 DRIEKONINGEN BV
 Kortrijksesteenweg 1052 D
 9051 Gent

ARCHITECT
 ABCSIS ARCHITECTEN
 SINT-MARGRIETSTRAAT 15
 9000 GENT
 T +32 (0)9 244 60 20
 info@abscis.be

ARCHIPL COLLECTIEF
 BRANDVEERSTRAAT 19 bus A1
 9000 GENT
 T +32 (0)9 221 22 44
 info@archipl.be

ABCSIS ARCHITECTEN
archipl

OMGEVINGSVERGUNNINGSAANVRAAG
 INPLANTINGSPLAN - nieuwe toestand

schaal 1/500
 datum 12/08/2024
 dossier 1220A
 tekening OV-16.100.11