


### LEGENDE INPLANTING

---	rooilijn	[hatched box]	bestaande gebouwen
- - -	perceelsgrens	[red hatched box]	te slopen gebouwen
---	bouwlijn	[red dotted box]	te verwijderen verharding
---	brandweg	[green circle]	bestaande bomen
[grey box]	verharding paden	[blue circle]	nieuwe bomen
[grey box]	pleinverharding	[red circle]	te roeien bomen
[green box]	gefundeerd gras	[red line]	te verwijderen afsluiting
[green box]	groenzone	[red line]	te verwijderen haag
[blue box]	wadi / gracht	[red line]	te verwijderen haag
[number]	nieuw hoogtepil T.A.W.	[A]	fotostandpunt

### Omgeving

[hatched box]	kws	[square]	monoliet
[hatched box]	kasseien	[square]	signalisatie plaatsnaam
[hatched box]	betonstraatstenen	[square]	signalisatie wegwijzer
[hatched box]	betontegels	[square]	signalisatie verkeer
[hatched box]	deksel brandkraan	[square]	signalisatie openbaar vervoer
[hatched box]	straatkap water	[square]	verlichtingspaal
[hatched box]	straatkap gas	[square]	straatkolk
[hatched box]	straatkap divers	[square]	deksel inspectieput
[hatched box]	straatkap telefoon	[square]	huisaansluiting
[hatched box]	kast elektriciteit	[square]	

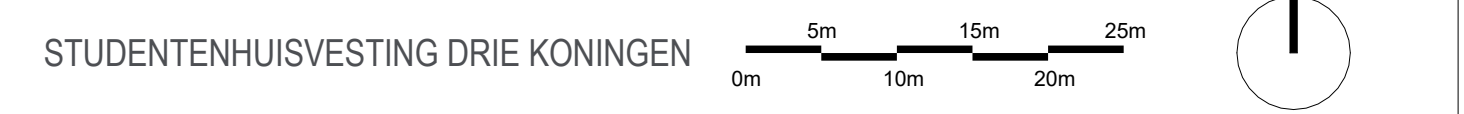

**BOUWHEER**  
 DRIEKONINGEN BV  
 Kortrijksesteenweg 1052 D  
 9051 Gent

**ARCHITECT**  
 ABCSIS ARCHITECTEN  
 SINT-MARGRIETSTRAAT 15  
 9000 GENT  
 T +32 (0)9 244 60 20  
 info@abscis.be

ARCHIPL COLLECTIEF  
 BRANDVEERSTRAAT 19 bus A1  
 9000 GENT  
 T +32 (0)9 221 22 44  
 info@archipl.be

**ABSIS ARCHITECTEN**  
**archipl**

OMGEVINGSVERGUNNINGSAANVRAAG  
 INPLANTINGSPAN - bestaande toestand

schaal 1/500  
 datum 01/03/2024  
 dossier 1220A  
 tekening OV-15.100.11