


Materialen

- 1. Plint in hardsteen
- 2. Gevelsteen, oranje/rood
- 3. Bakgoot afgewerkt met PVC bekleding, wit
- 4. Regenwaterafvoer in metaal, wit
- 5. Buitenschrijnwerk in PVC, wit
- 6. Cementering, wit



Voorgevel blijft ongewijzigd

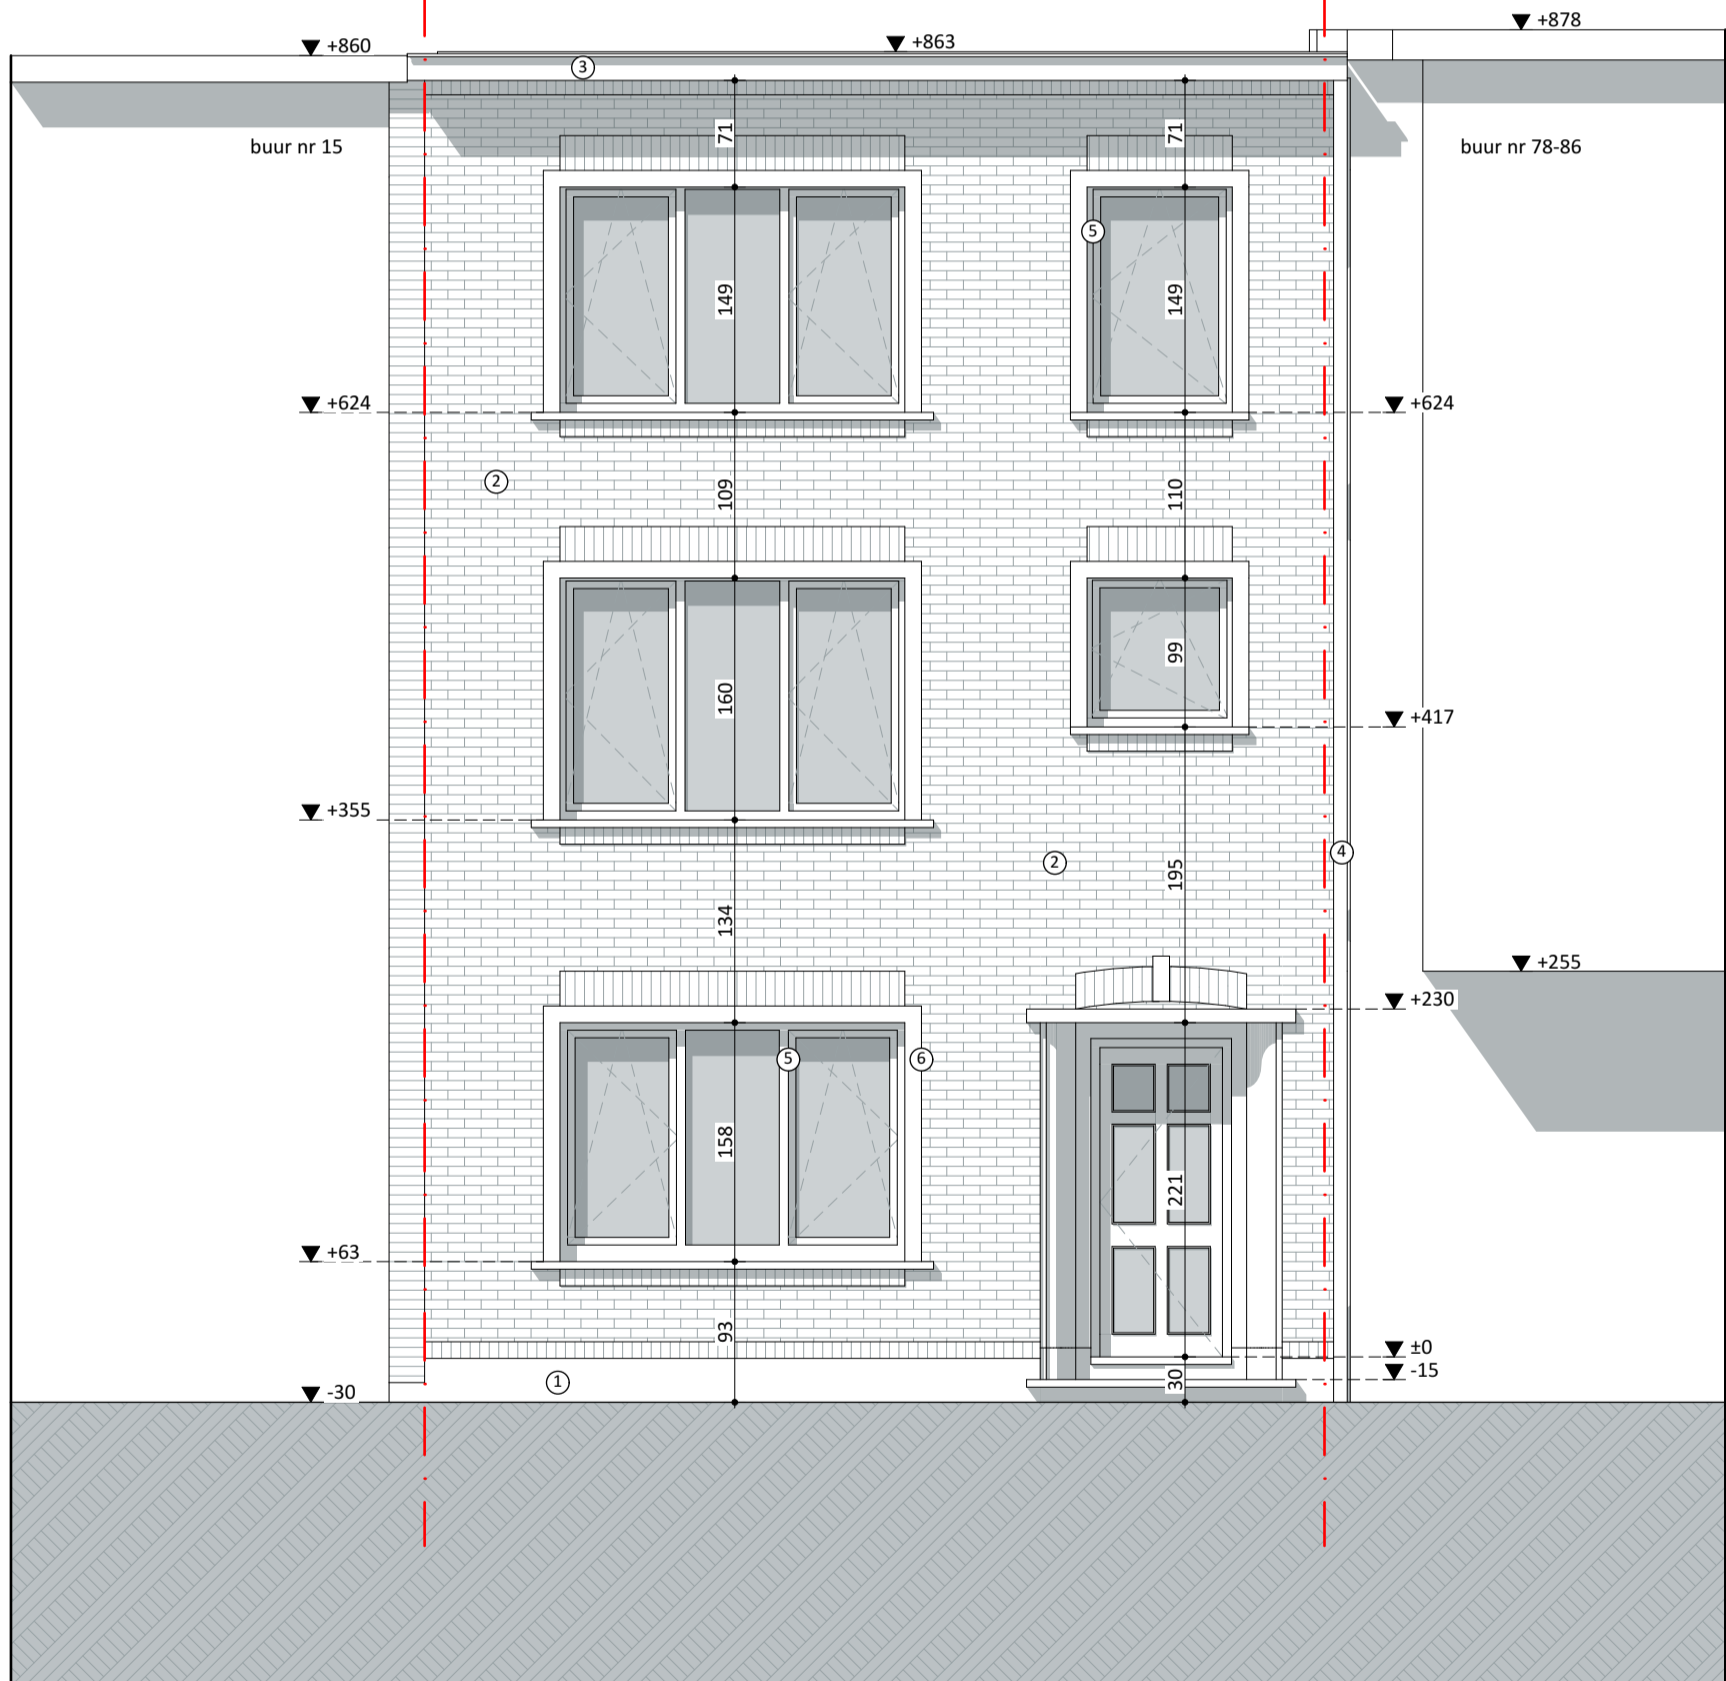

Voorgevel BT 1:50

VOLT

Projectnaam Bart en Jolien

Opdrachtgever dhr en mevr Bart en Jolien Cauwels- De Smet | Oscar de Reusestraat 17 | 9040 Gent

Architect Volt architecten cvba | Burggravenlaan 264/101 | 9000 Gent | T: 09 219 00 74

