


ZIE BIJZONDERE VOORWAARDE(N)

Uitgesloten uit de vergunning:

Het volume op de eerste verdieping (wintertuin) en de luifels op de gelijkvloerse en eerste verdieping worden uitgesloten uit de vergunning.

Materialen

1. Bestaande gevelsteen, wit geverfd
2. Buitenpleisterwerk, in lichte tint
3. Buitenschrijnwerk in aluminium, gelakt in RAL kleur
4. Luifel opgebouwd in aluminium profielen met figuurglas, gelakt in RAL kleur
5. Regenafvoerpijp in aluminium, gelakt in RAL kleur
6. Hanggoot in aluminium, gelakt in RAL kleur
7. Bestaand buitenschrijnwerk in PVC, wit
8. Wintertuin/serre in aluminium, gelakt in RAL kleur

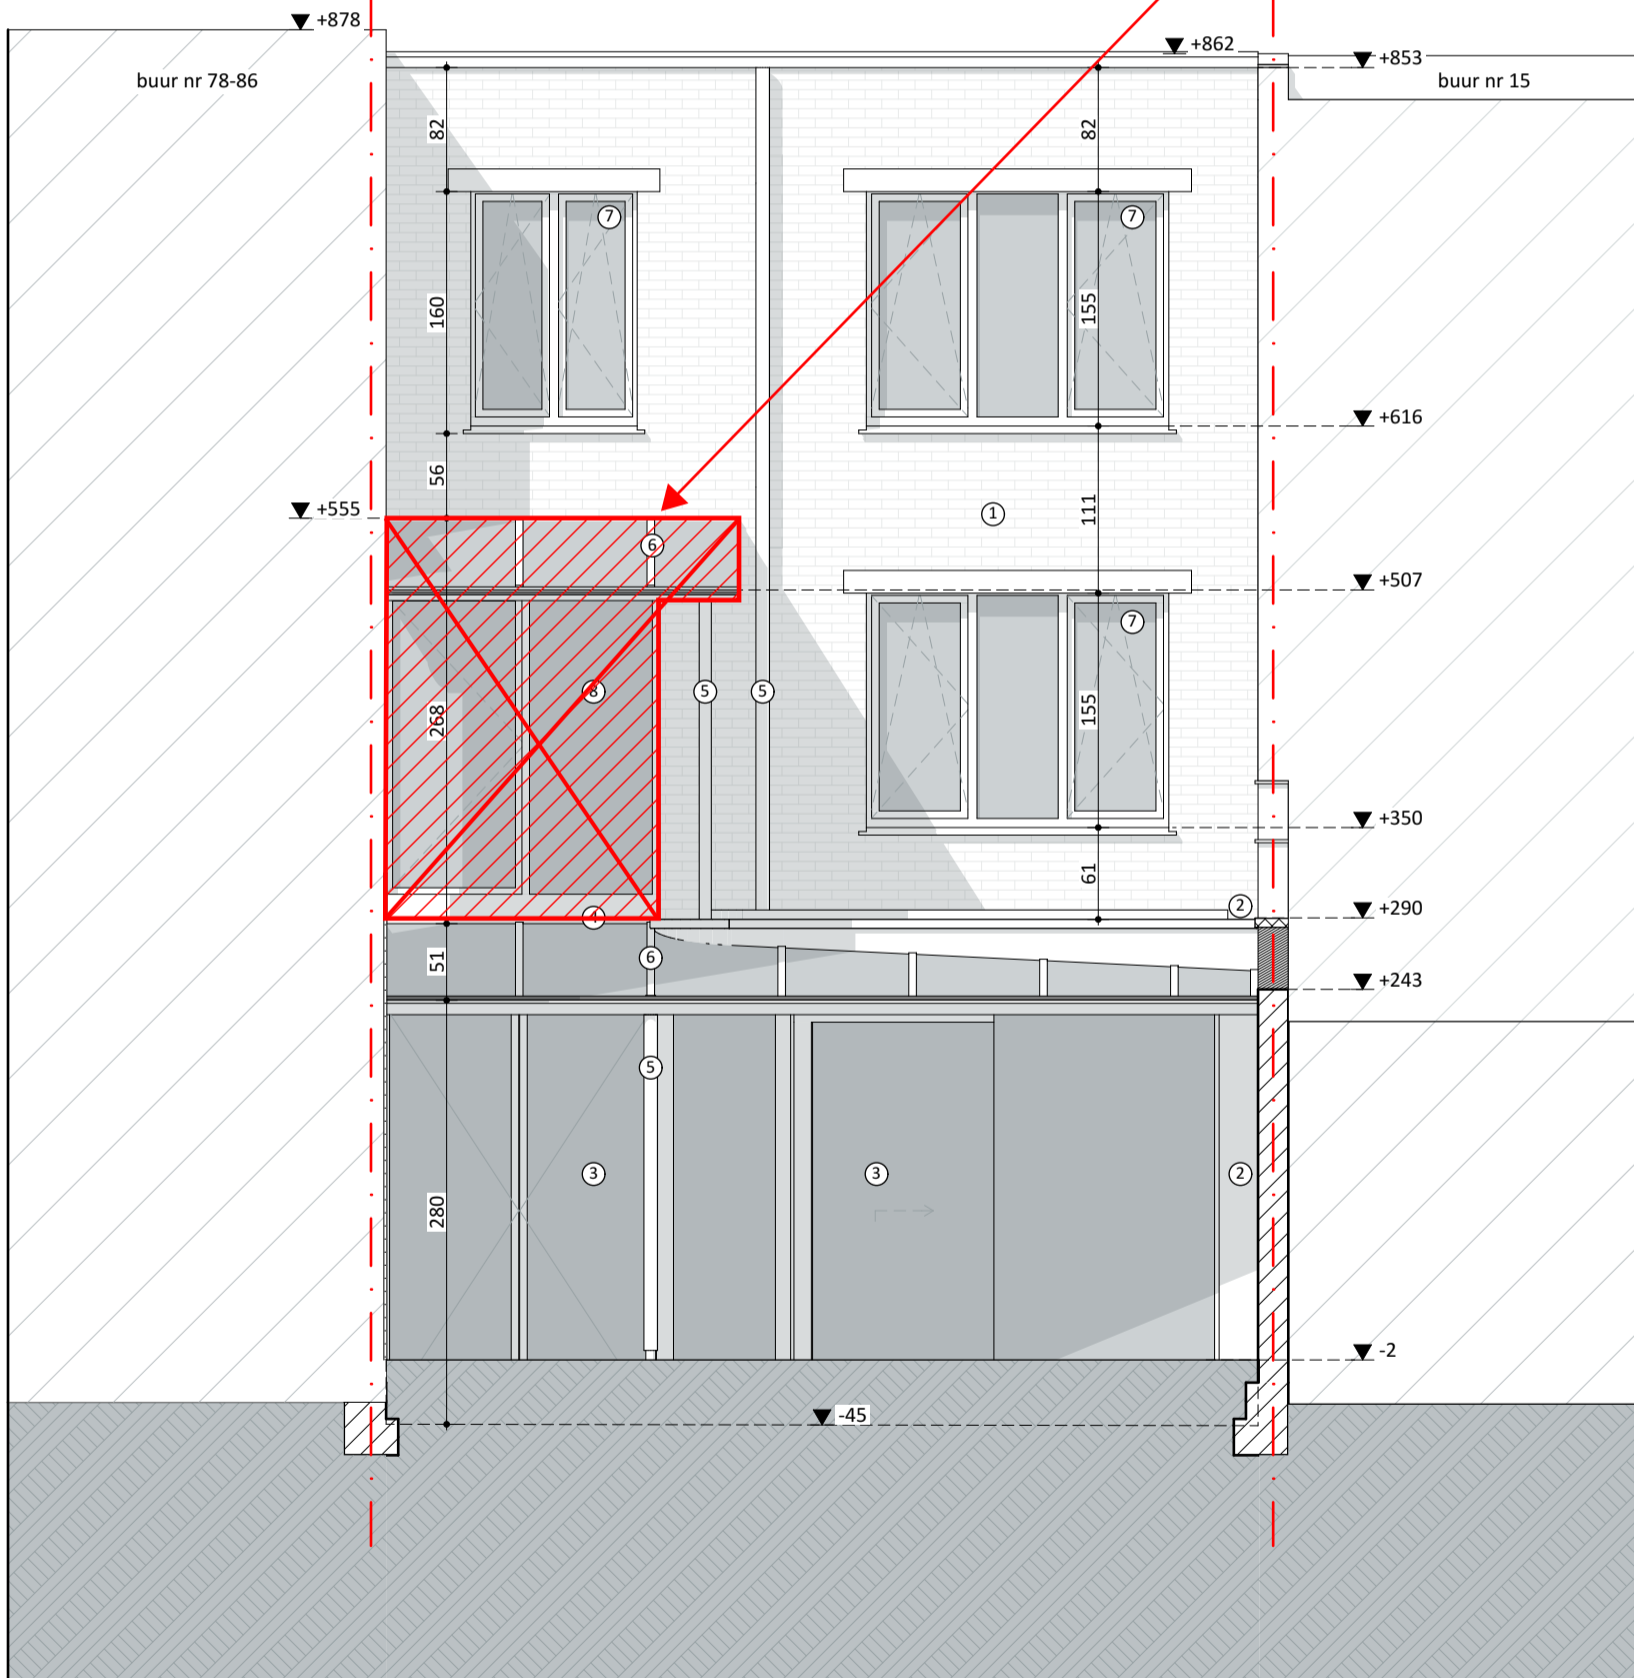

0 1 2 3 4 5 m

Achtergevel NT 1:50

VOLT

Projectnaam Bart en Jolien

Opdrachtgever dhr en mevr Bart en Jolien Cauwels- De Smet | Oscar de Reusestraat 17 | 9040 Gent

Architect Volt architecten cvba | Burggravenlaan 264/101 | 9000 Gent | T: 09 219 00 74

