


ZIE BIJZONDERE
VOORWAARDE(N)

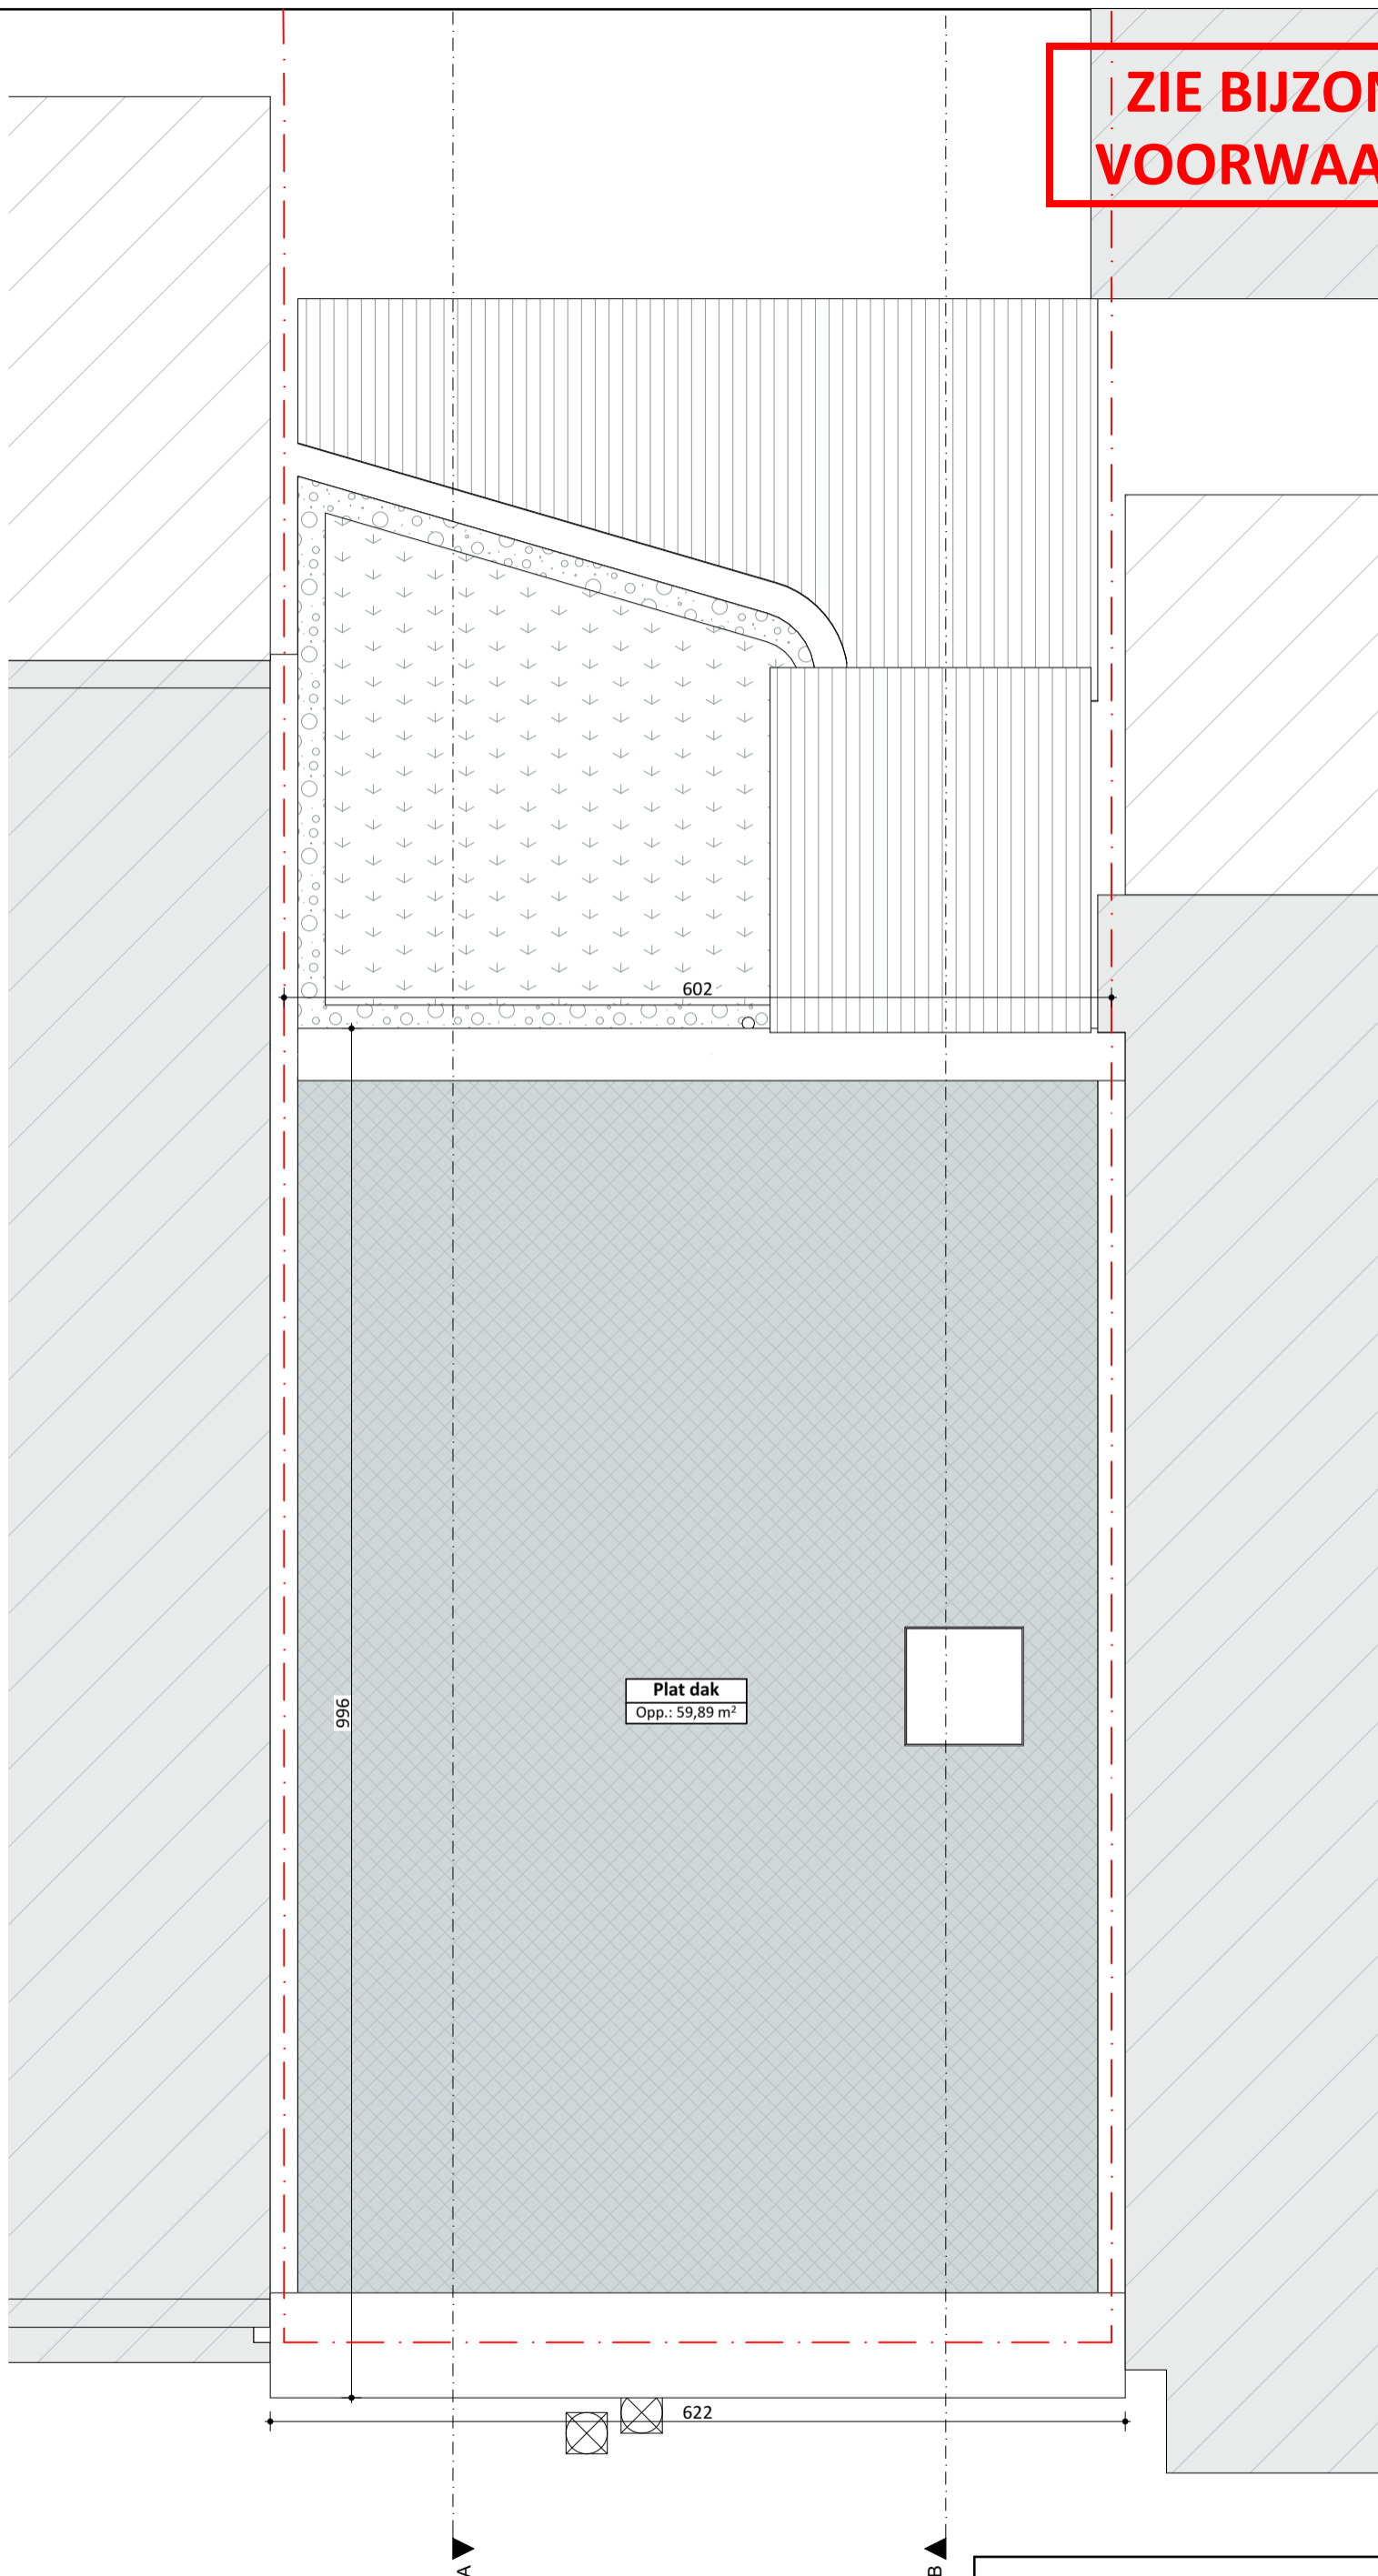

Plat dak
Opp.: 59,89 m²

996

622

A

B



Dakenplan NT 1:50

VOLT

Projectnaam	Bart en Jolien
Opdrachtgever	dhr en mevr Bart en Jolien Cauwels- De Smet Oscar de Reusestraat 17 9040 Gent
Architect	Volt architecten cvba Burggravenlaan 264/101 9000 Gent T: 09 219 00 74