


**ZIE BIJZONDERE  
VOORWAARDE(N)**

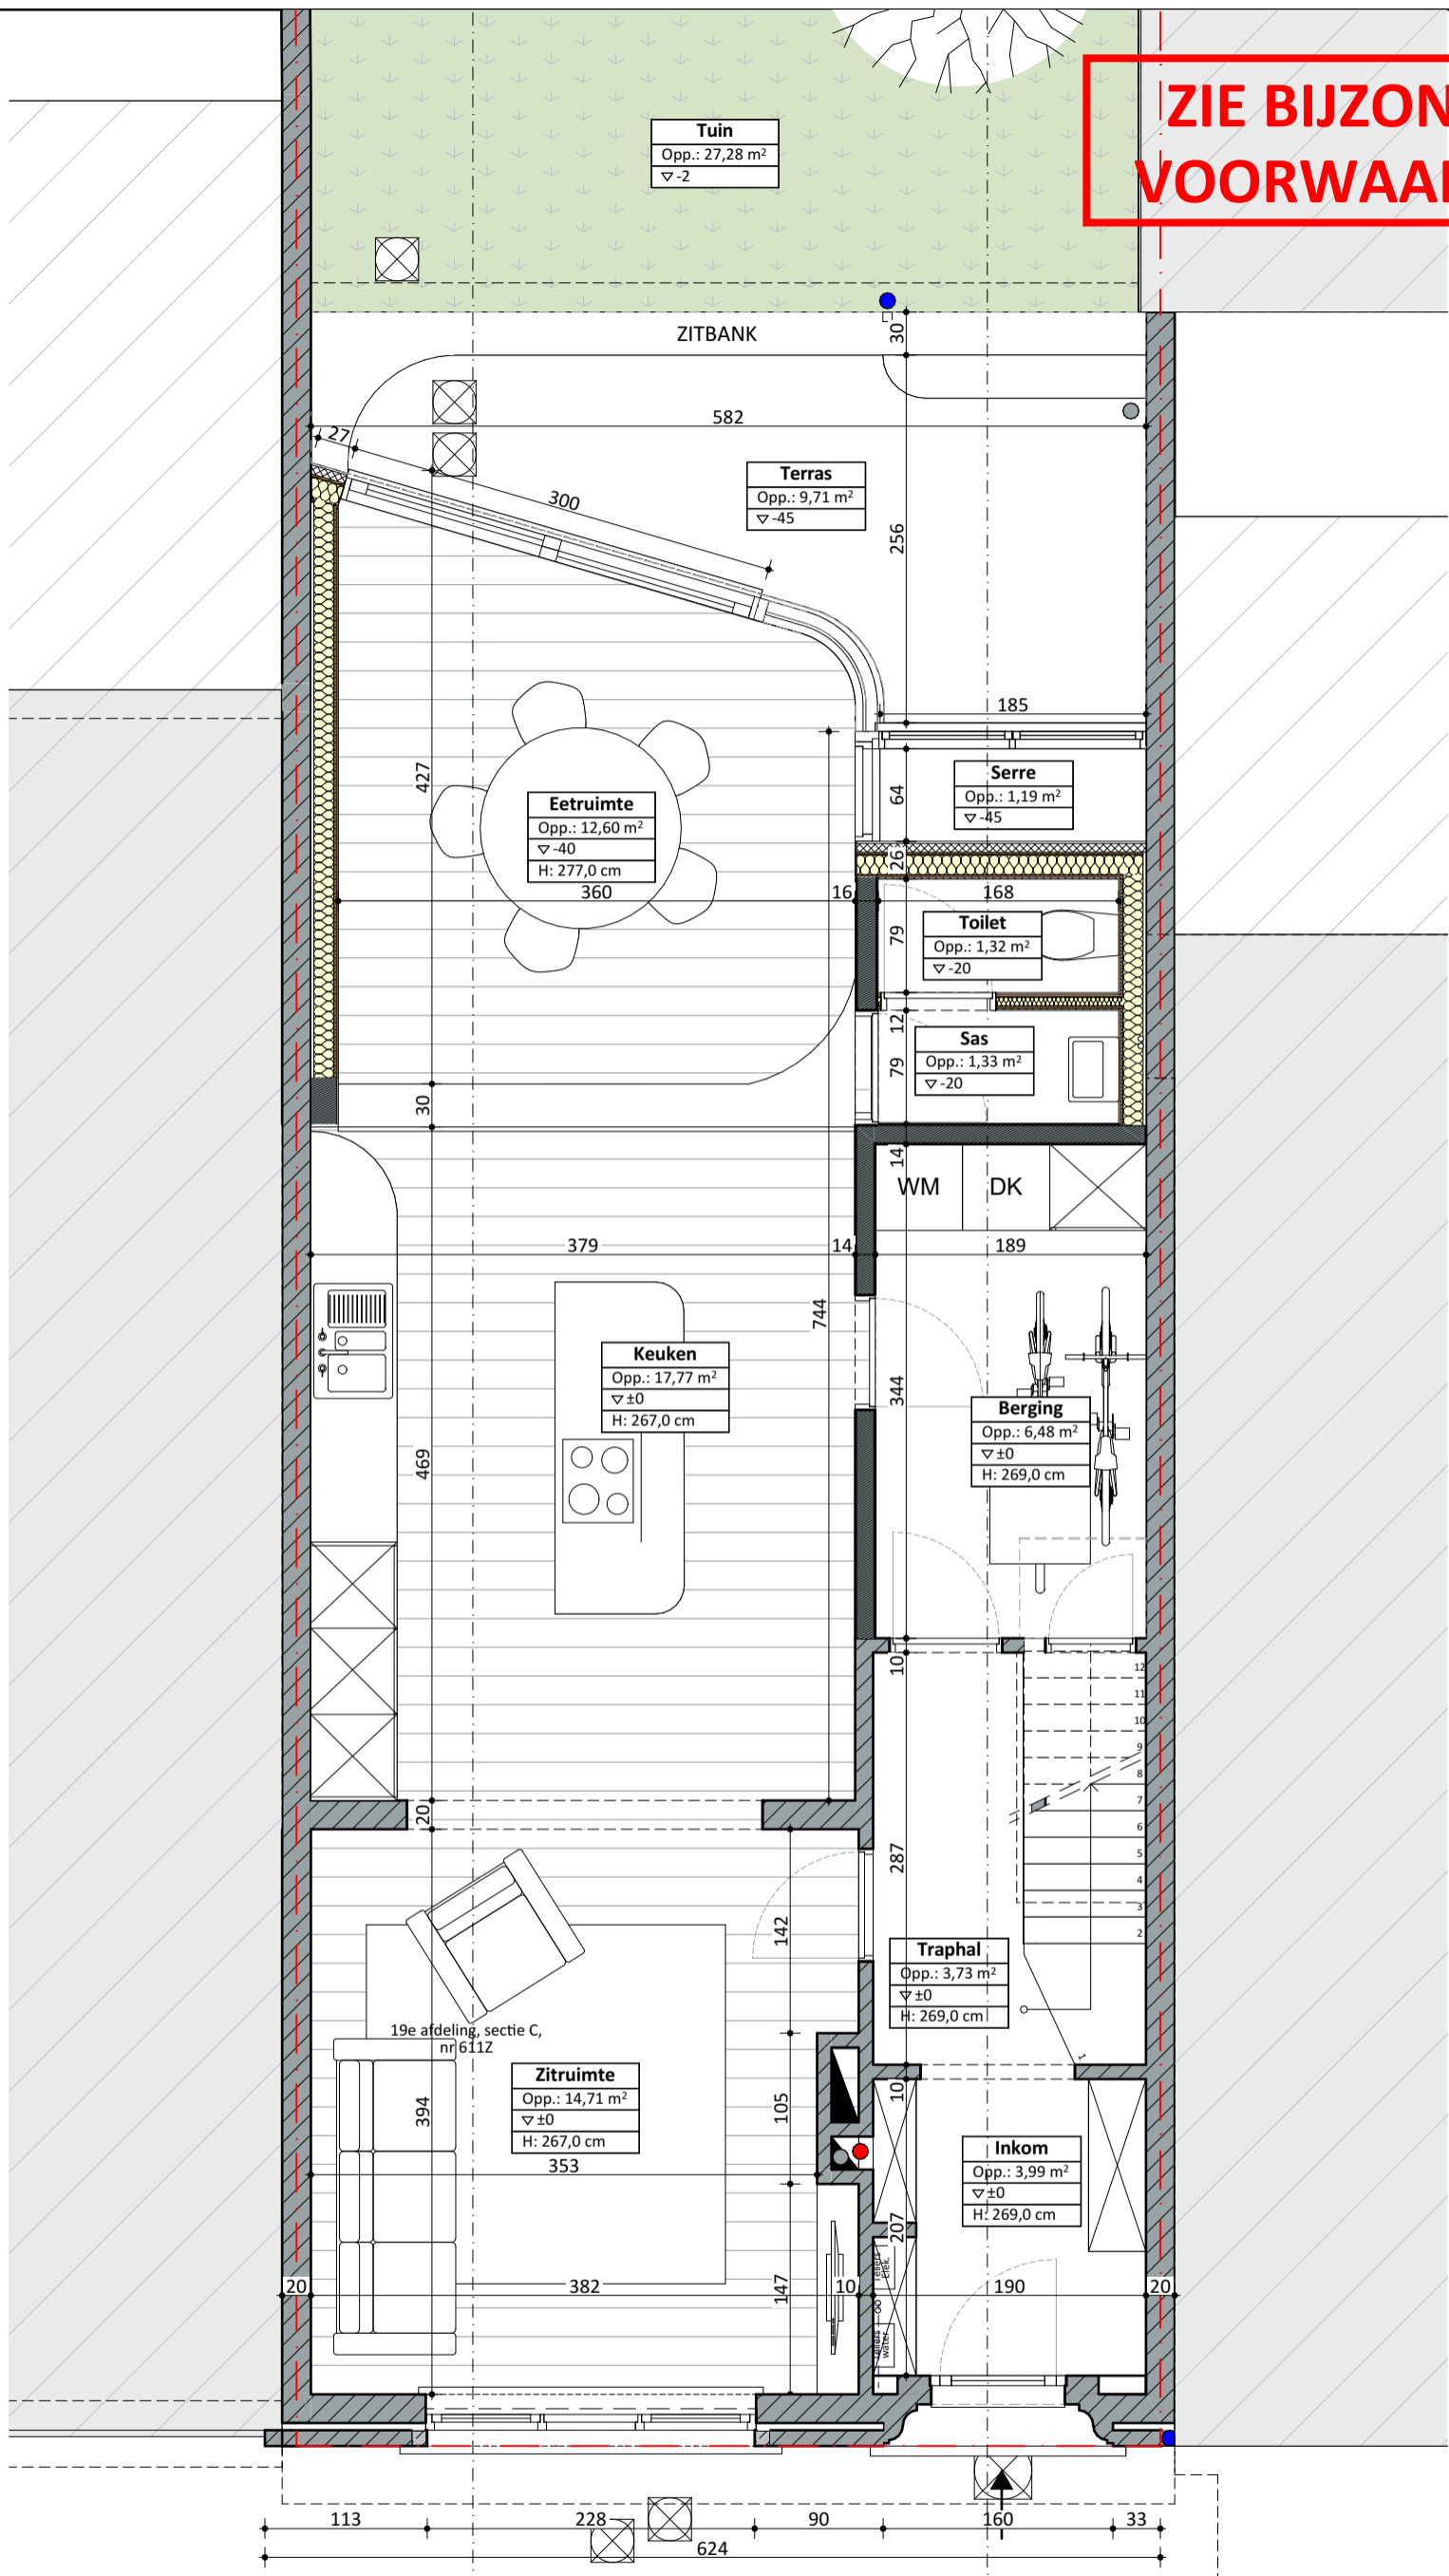

**Gelijkvloers NT 1:50**

**VOLT**

<b>Projectnaam</b>	Bart en Jolien
<b>Opdrachtgever</b>	dhr en mevr Bart en Jolien Cauwels- De Smet   Oscar de Reusestraat 17   9040 Gent
<b>Architect</b>	Volt architecten cvba   Burggravenlaan 264/101   9000 Gent   T: 09 219 00 74