


**ZIE BIJZONDERE
VOORWAARDE(N)**

Uitgesloten uit de vergunning:
Het volume op de eerste verdieping (wintertuin) en de luifels op de gelijkvloerse en eerste verdieping worden uitgesloten uit de vergunning.

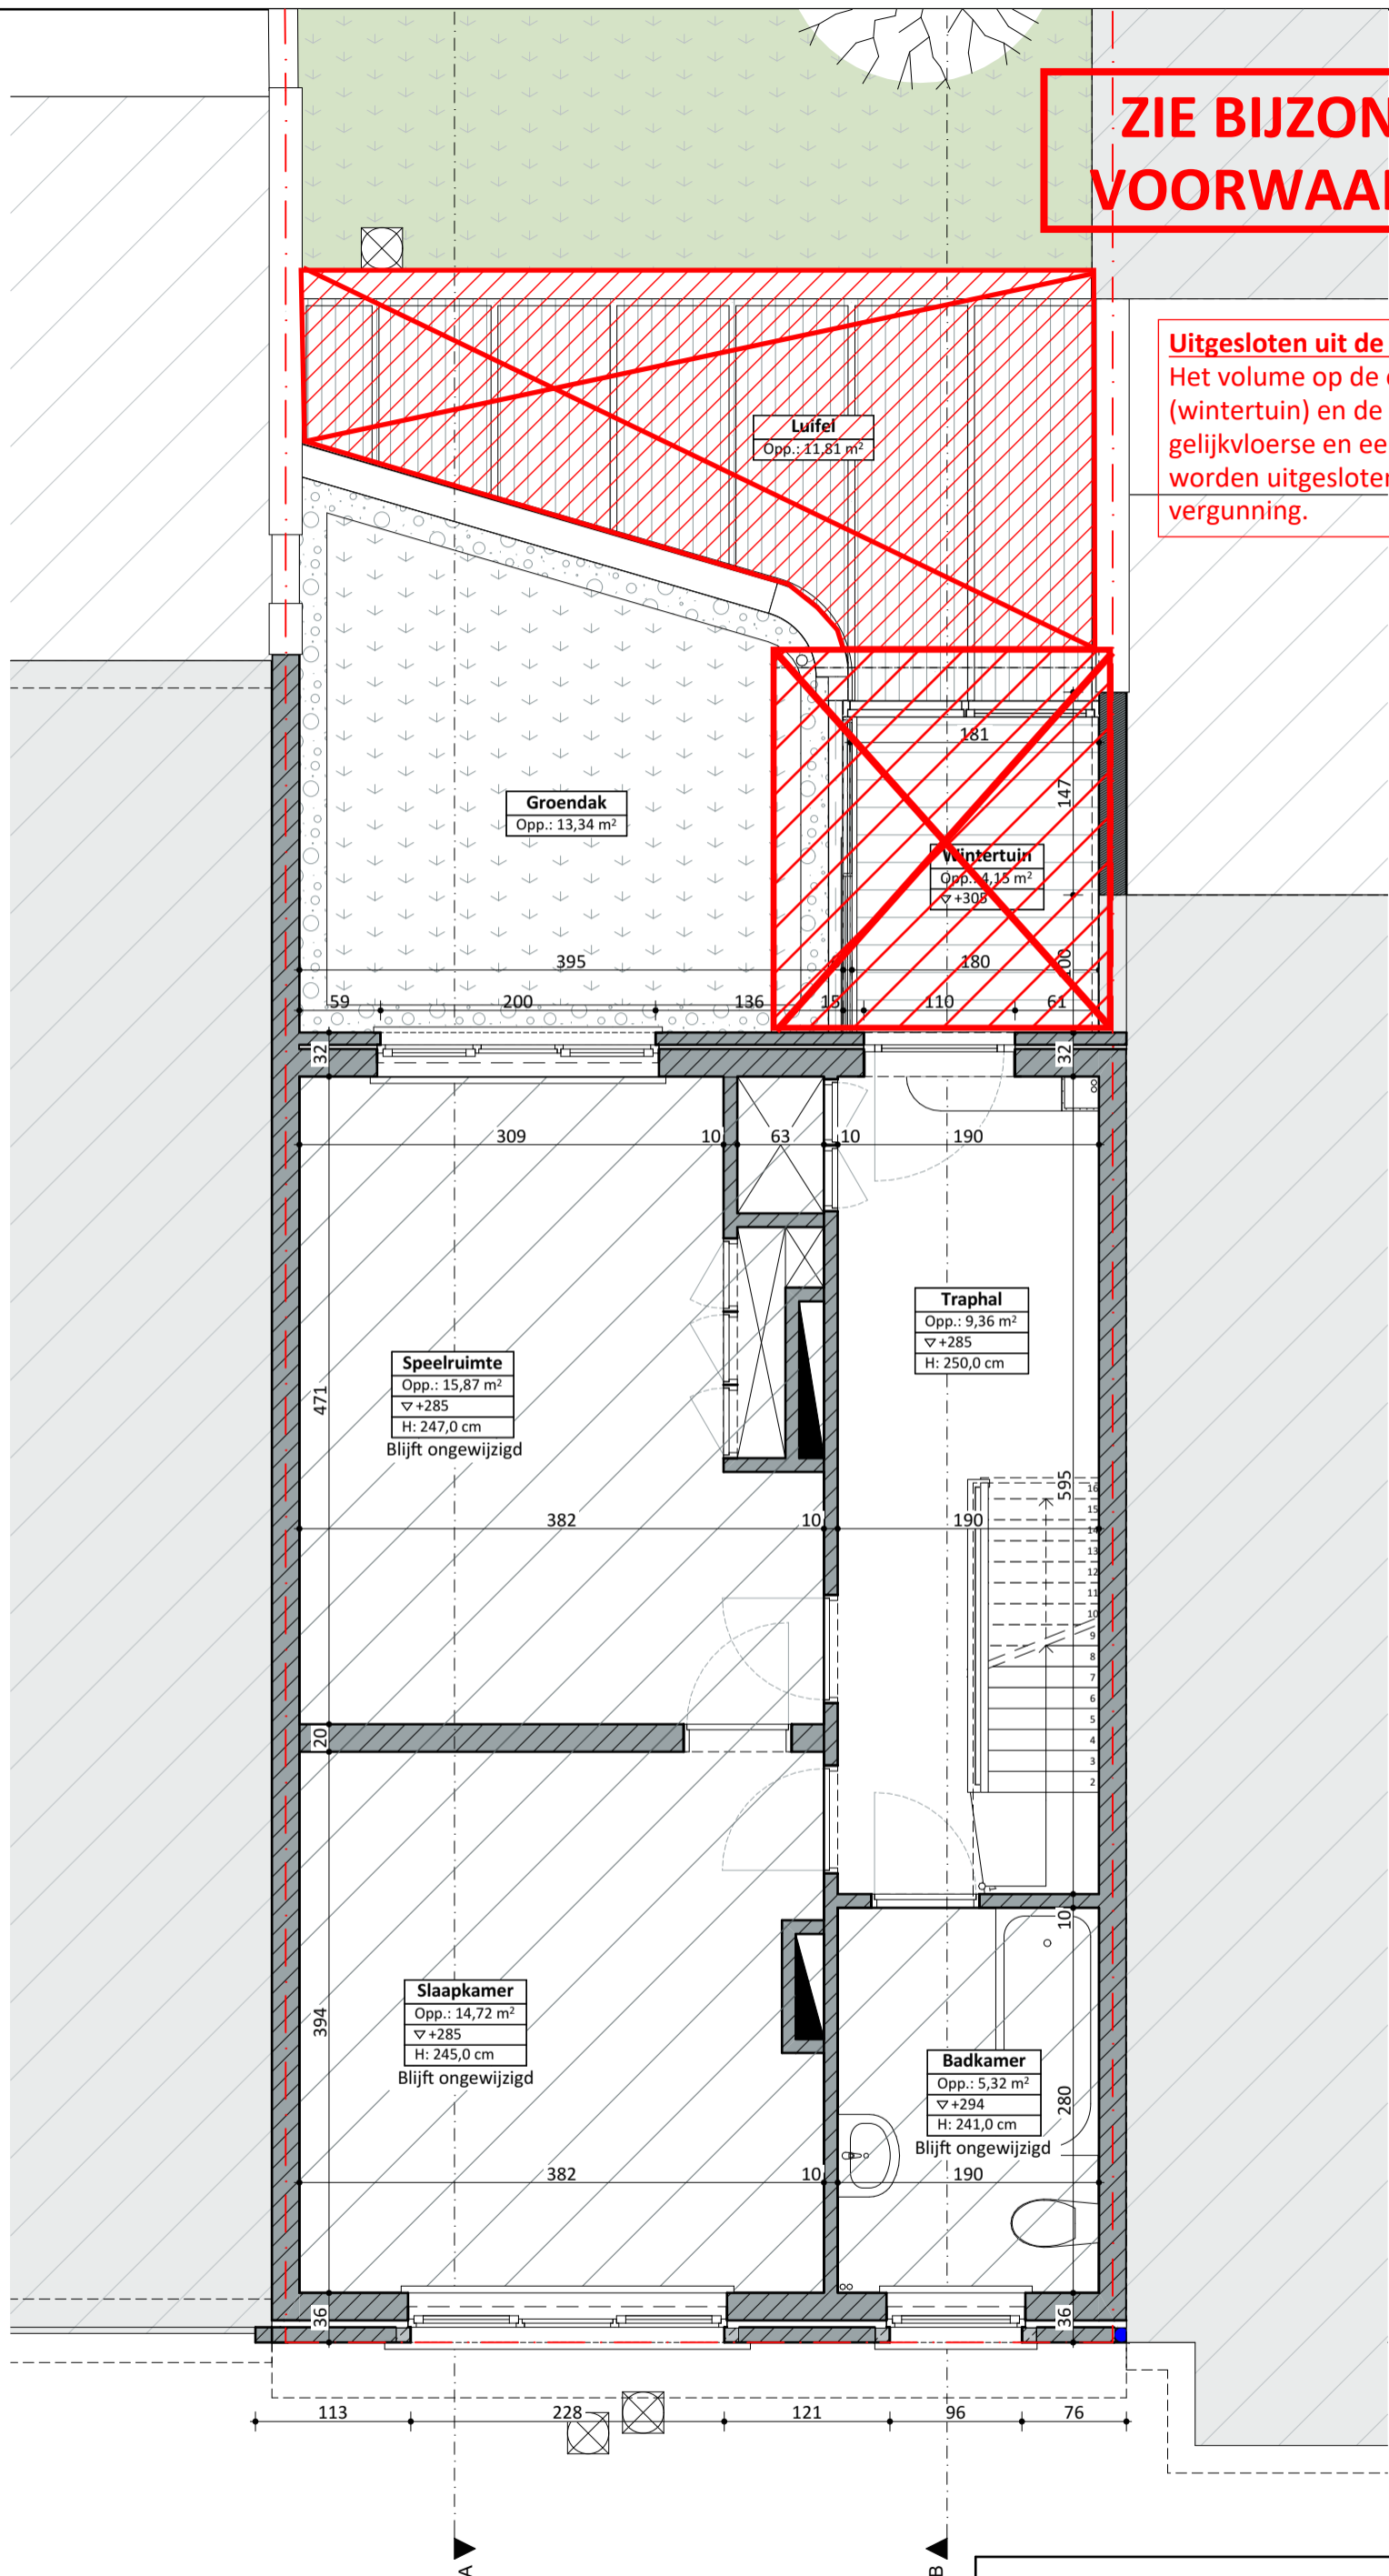

1e verdieping NT 1:50

VOLT

Projectnaam	Bart en Jolien
Opdrachtgever	dhr en mevr Bart en Jolien Cauwels- De Smet Oscar de Reusestraat 17 9040 Gent
Architect	Volt architecten cvba Burggravenlaan 264/101 9000 Gent T: 09 219 00 74