



ZIE BIJZONDERE VOORWAARDE(N)

Uitgesloten uit de vergunning:
 Het volume op de eerste verdieping (wintertuin) en de luifels op de gelijkvloerse en eerste verdieping worden uitgesloten uit de vergunning.

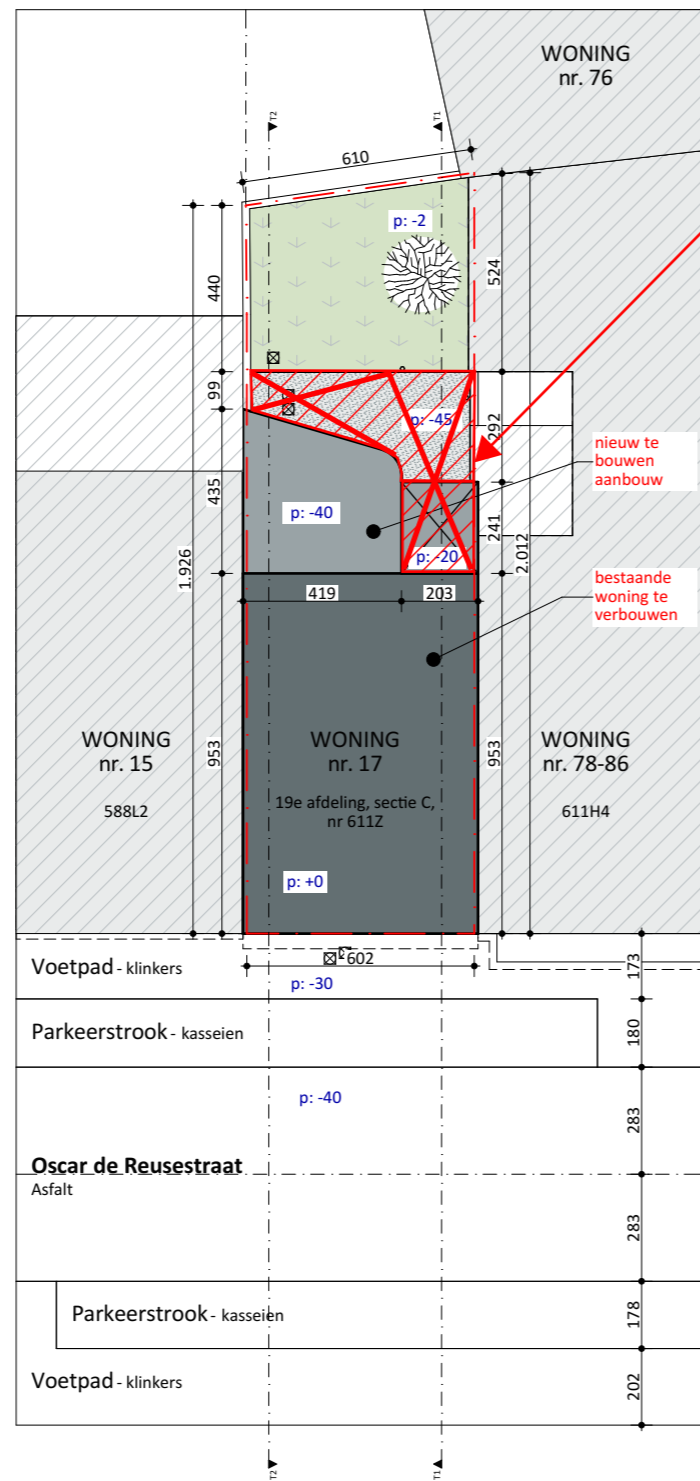

LEGENDE BIJ INPLANTINGSPLAN

- Aanpalende bebouwing
- Te verbouwen gebouw (NT)
- Te bouwen aanbouw (NT)
- Tuin
- Verharding en luifel
- Perceelsgrens
- nieuw te bouwen aanbouw
- bestaande woning te verbouwen

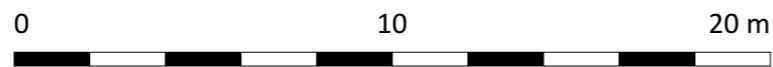

Inplantingsplan NT 1:200		VOLT
Projectnaam	Bart en Jolien	
Opdrachtgever	dhr en mevr Bart en Jolien Cauwels- De Smet Oscar de Reusestraat 17 9040 Gent	
Architect	Volt architecten cvba Burggravenlaan 264/101 9000 Gent T: 09 219 00 74	