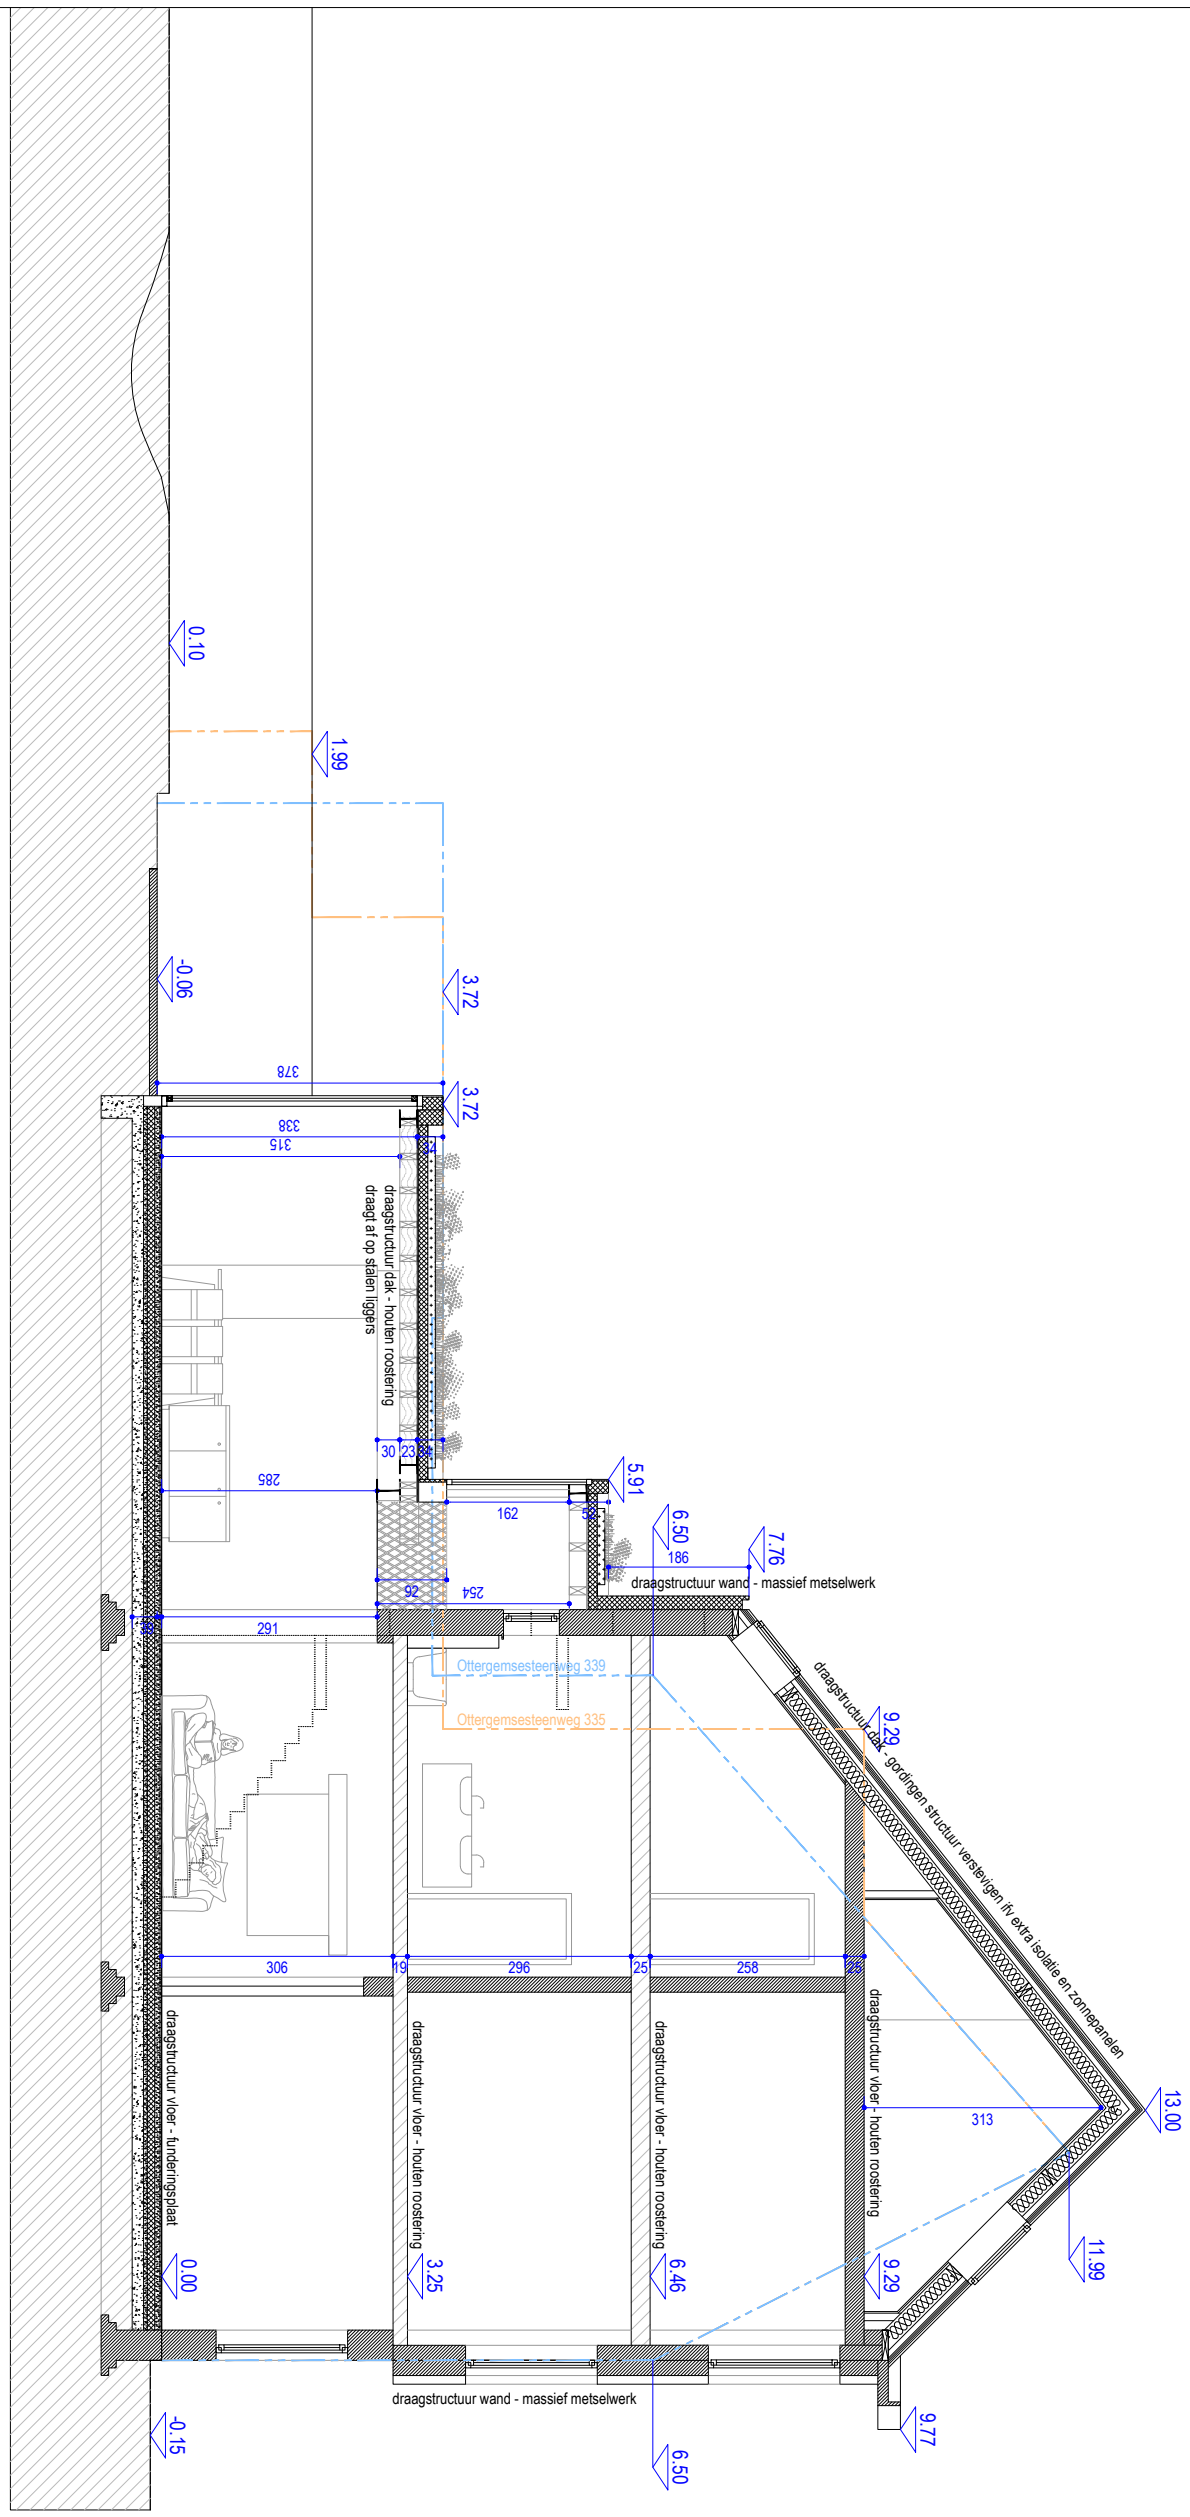

MARGE.	**ARCHITECT** MARGE architecten bv Sassevaartstraat 46/209, 9000 Gent +32 9 311 53 66 info@margearchitecten.be	**BOUWHEER** Wouter Parmentier & Alcyone Yaro	**PROJECT** Ottergemsesteenweg 337 9000 Gent	**PLANTITEL EN TOESTAND** Nieuwe toestand Snede A	schaal 1/100 meeteenheid cm bladformaat A3 fase BA datum 11/07/2024 PLANNR