
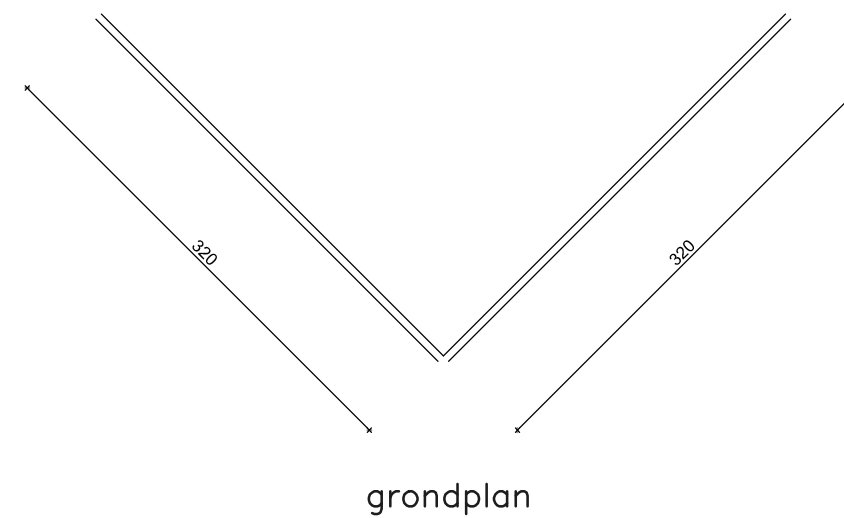


TE REGULARISEREN
PUBLICITEITSINRICHTING NR. 1 (inplantingsplan)

SPANDOEK OP FRAME
DOEK MET AFMETINGEN 2x (1,75 x 3,2m) (logo HoGent op witte achtergrond + foto)
TOTALE HOOGTE VAN HET FRAME T.O.V. HET MAAVELD = 3m
ZONDER VERLICHTING
LIGT BINNEN DE 4M-ZONE VANAF DE ROOILIJN GEMETEN

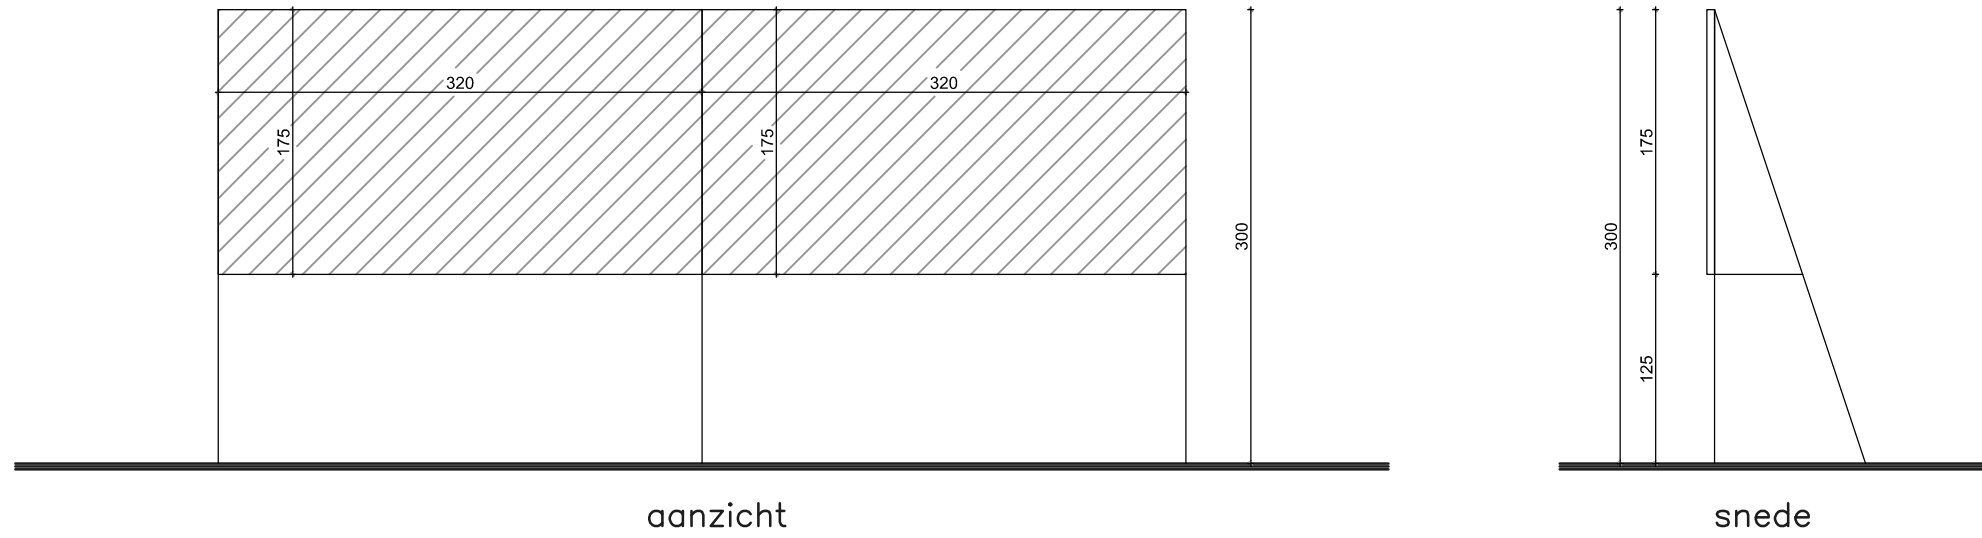

dossier	HoGent Campus Schoonmeers 5	OMGEVINGSAANVRAAG	datum	24/06/24
plannummer	G_B_01	BESTAANDE TOESTAND AANZICHT SPANDOEK OP FRAME	schaal	1/50