


NIEUW AAN TE VRAGEN  
PUBLICITEITSINRICHTING NR. 2 – 3 – 4 – 5 – 6 – 7 (inplantingsplan)

ZES PAALBANIERN MET HOOGTE 6M  
GEPLAATST OP >4M ACHTER DE ROOILIJN (min. 7,32m), OP ONDERLINGE AFSTAND 4M VAN ELKAAR  
WINDDOORLATEND DOEK BEVESTIGD AAN TWEE HORIZONTALE PROFIELEN  
DOEK MET AFMETINGEN 60x300cm (logo HoGent op witte achtergrond)  
ZONDER VERLICHTING

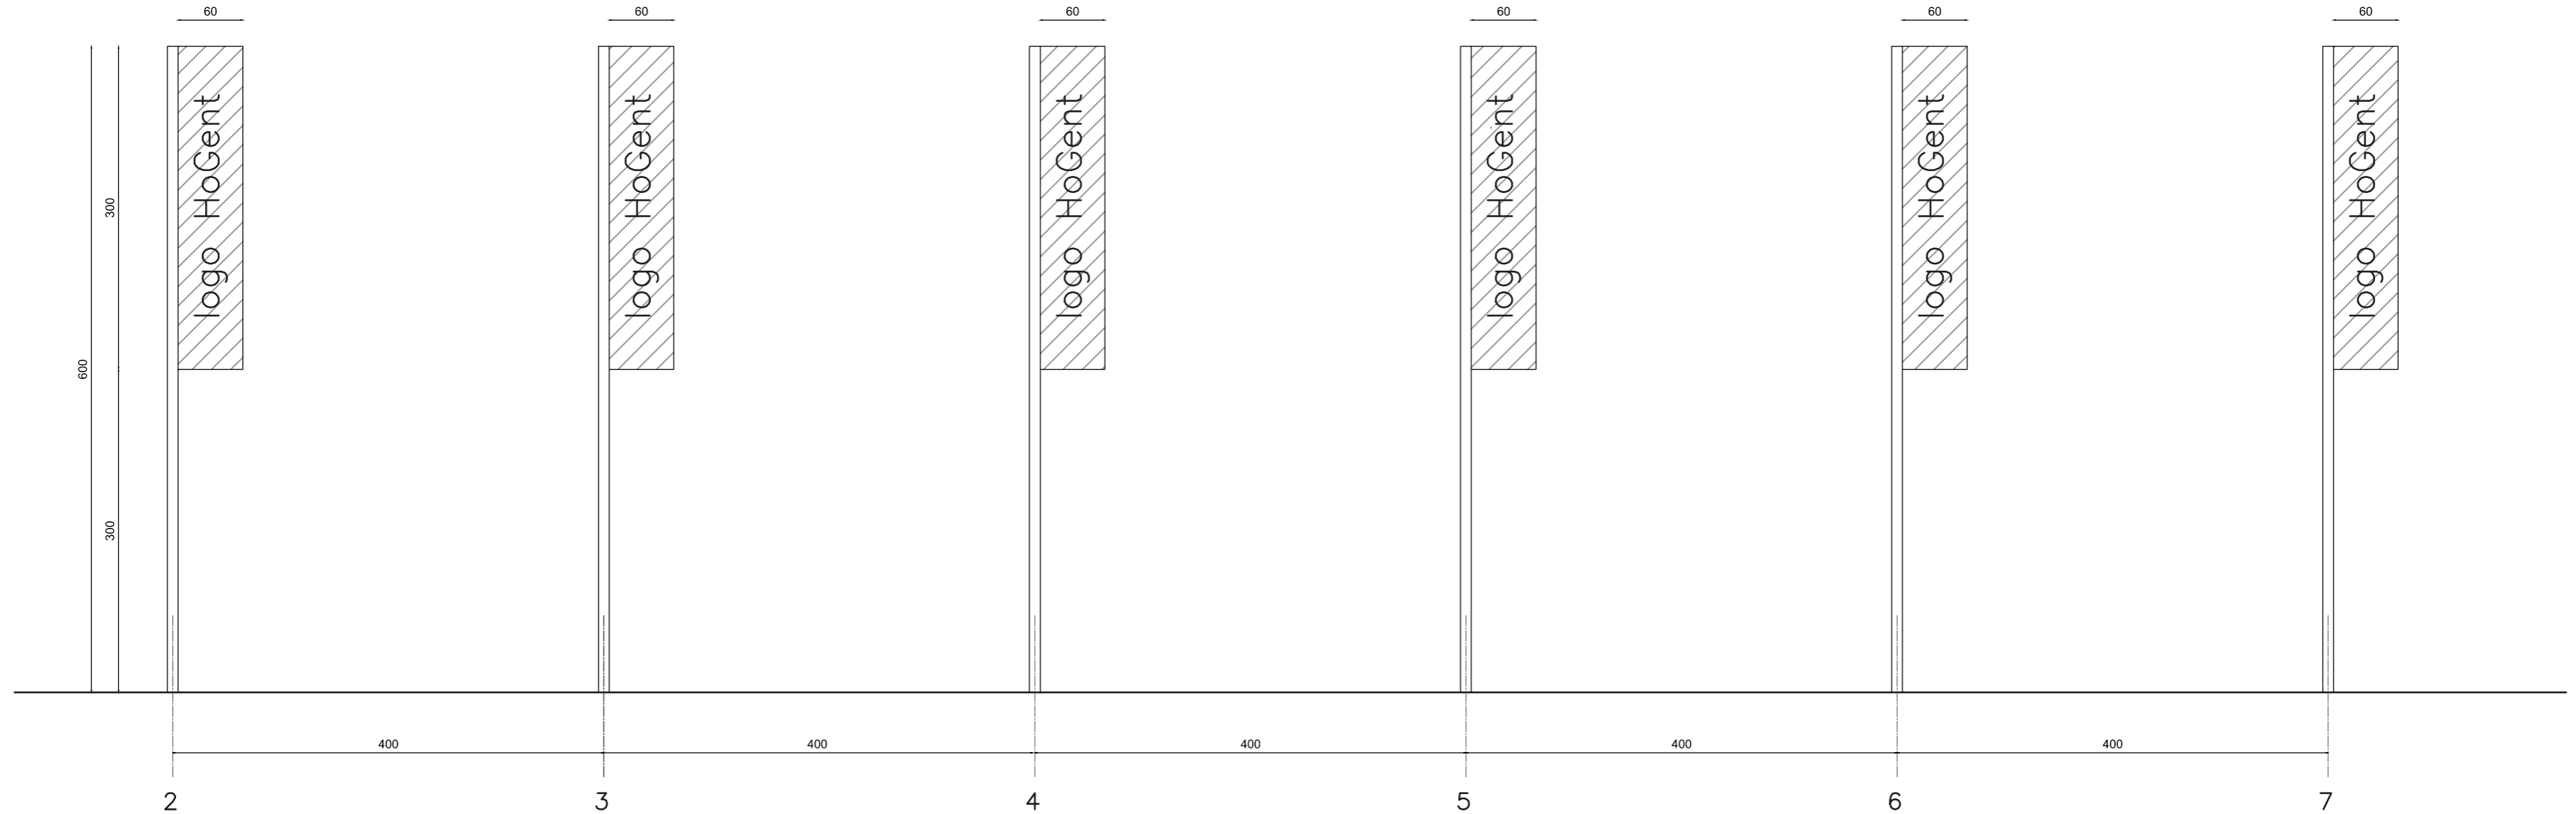

dossier HoGent Campus Schoonmeers 5	OMGEVINGSAANVRAAG	datum 24/06/24
plannummer G_N_02	NIEUWE TOESTAND AANZICHTEN 6 PAALBANIERN	schaal 1/50