


**WONING**  
1 bouwlaag + hellend dak  
Molenwalstraat 134 - 9032 Gent  
ID: 44038A0519/00T0000

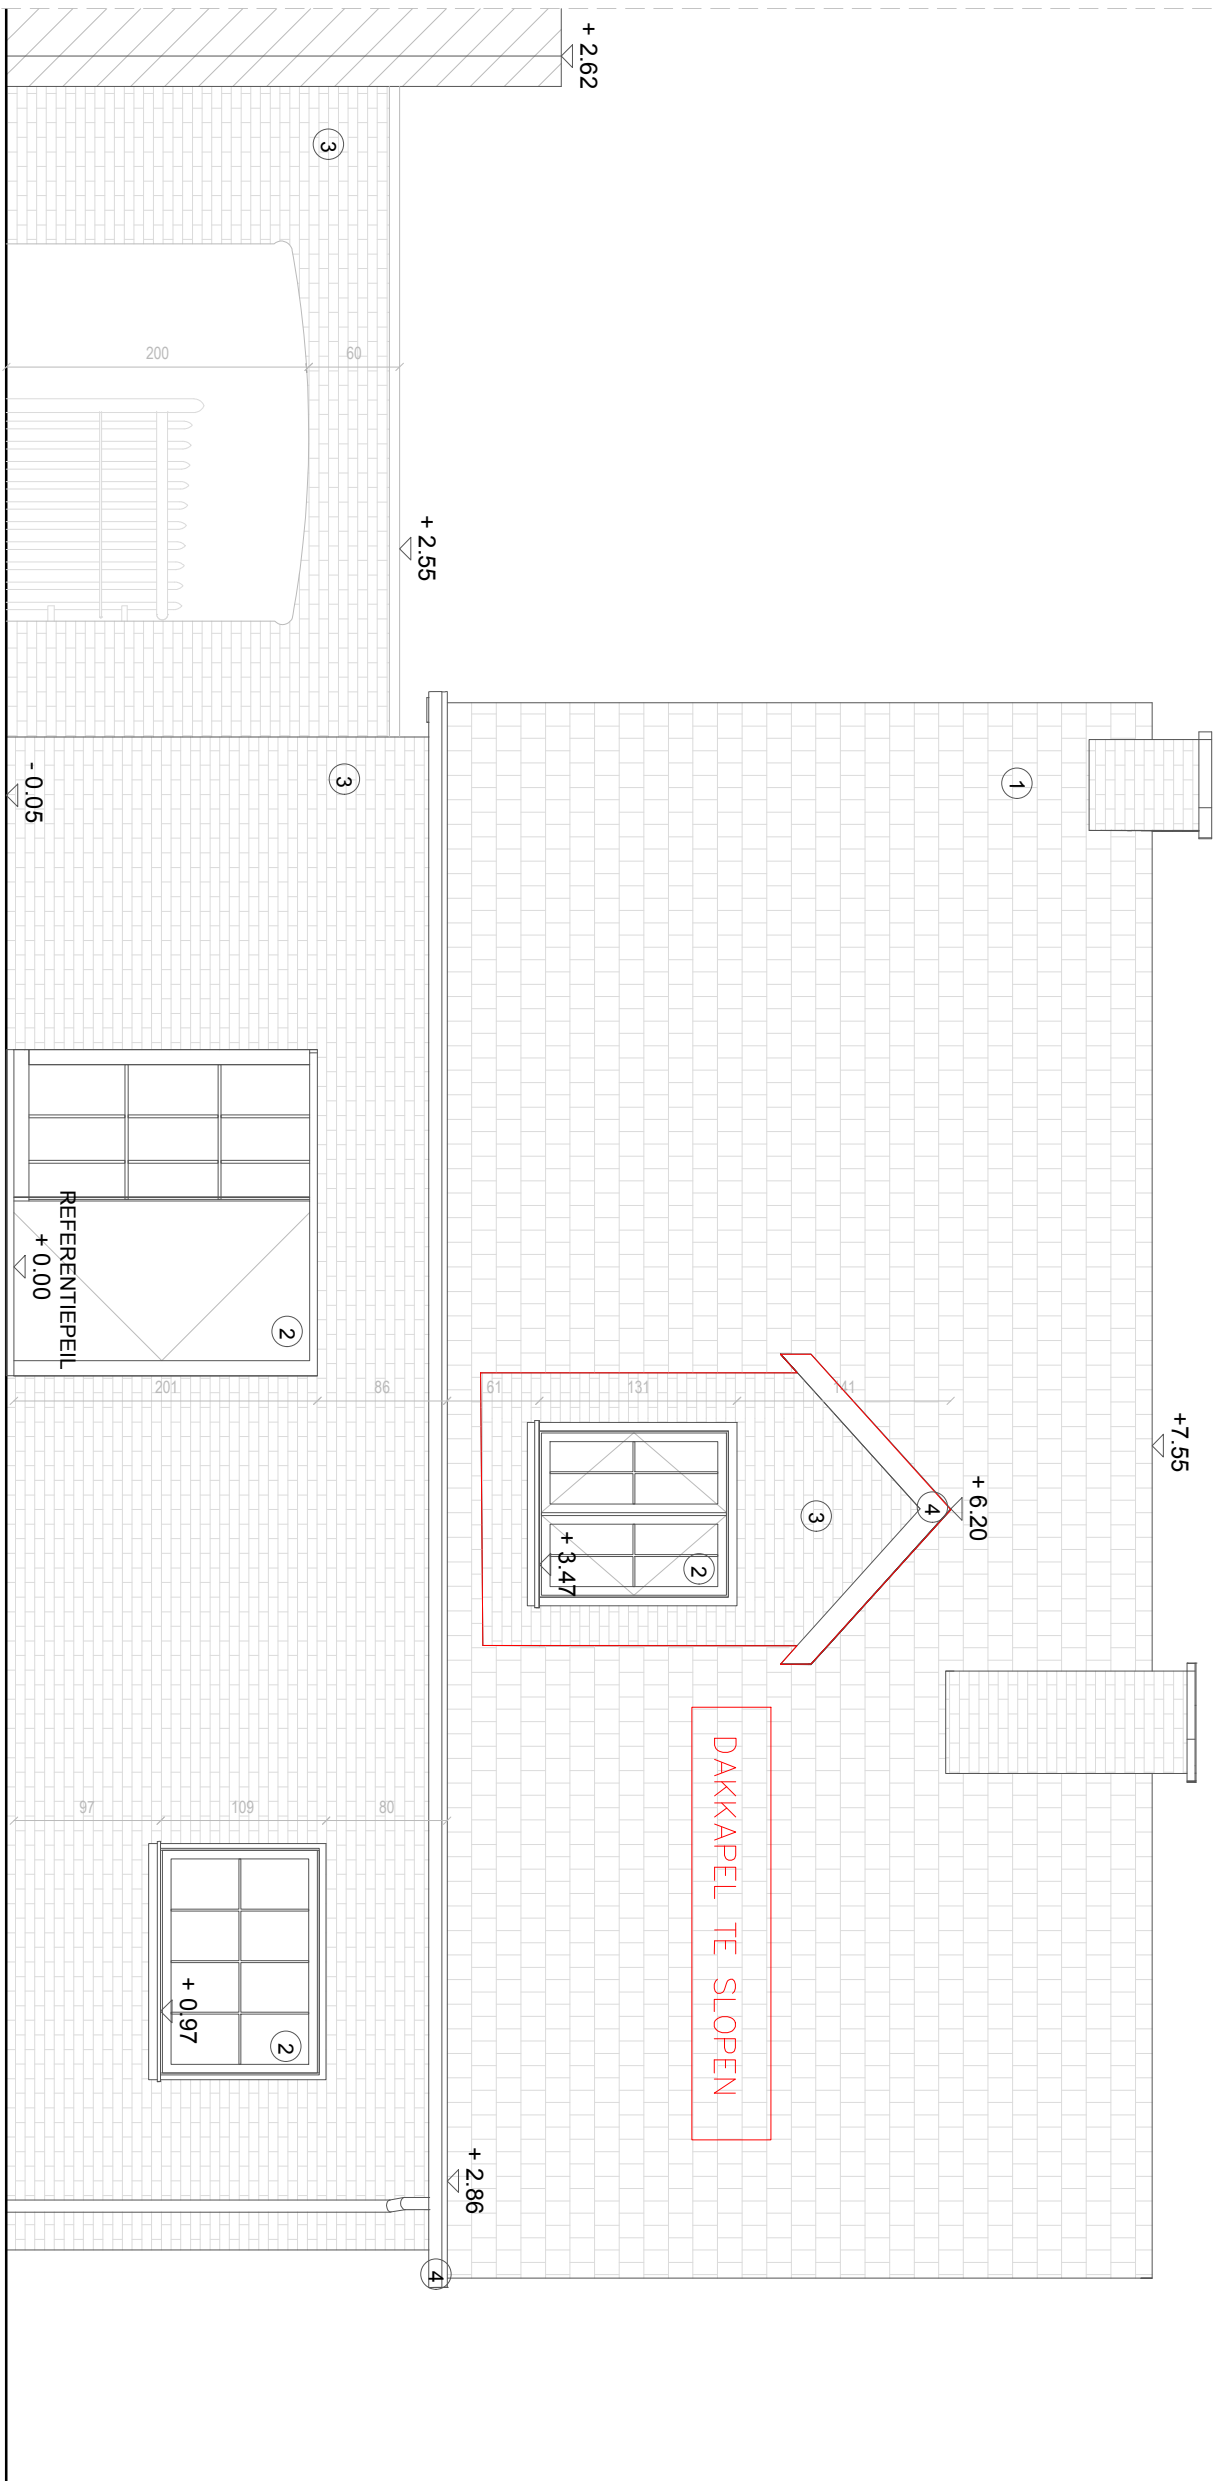

ZIJGEVEL RECHTS - BESTAANDE TOESTAND  
12 juli 2024 - schaal 1:50 / maten in cm

Architect  
studio HAAN BV - atelier voor architectuur & interieur  
info@studiohaan.be  
Speureweg 16, 9830 Sint-Martens-Latem  
0479/51.72.68

Bouwplaats:  
Molenwalstraat 134, 9032 Gent

Onduidelijkheden, onvolledigheden, tegenstrijdigheden op en tussen de documenten opgesteld door de studie bureaus, de andere voorschriften, de richtlijnen van de fabrikant, de regels der kunst dienen opgemerkt en onmiddellijk gemeld te worden aan de architect. Alle documenten, maten, passen en hoeveelheden dienen gecontroleerd te worden vooraf en tijdens de werken. Details dienen ter goedkeuring voorgelegd te worden.

OPMERKINGEN- bij contradictie tussen de verschillende uitvoeringsdocumenten dient onverwijld contact opgenomen te worden met het architectenbureau - de uitvoeringsdocumenten opgemaakt door de architect/interieurarchitect blijven hun volledige intellectuele eigendom. - de aannemers worden steeds verondersteld alle afmetingen in situ te hebben gecontroleerd

