


Grondplan zolder
Bestaande toestand
Schaal 1:100

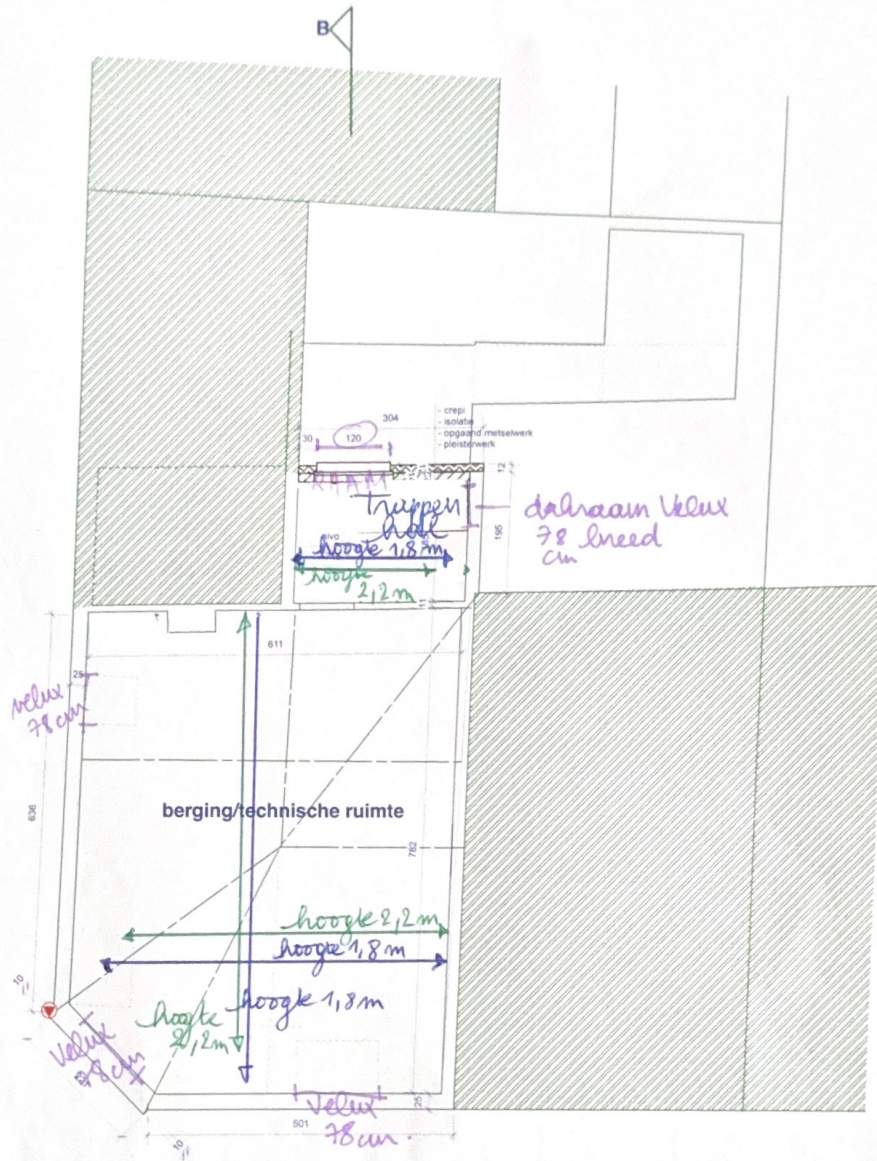

DAKVERDIEPING

