


Doorsnede  
zijgevel rechts  
Bestaande toestand  
Schaal 1:100

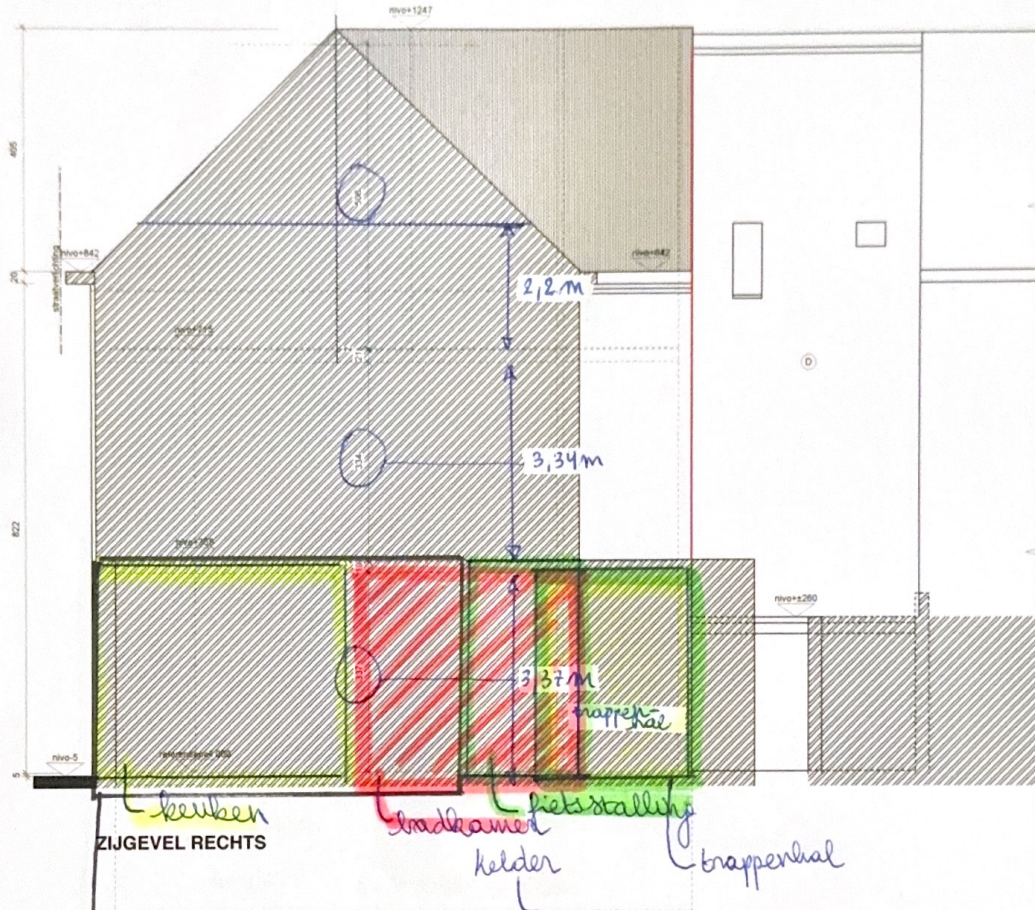

vrije ruimte  
(=hoek v/h paal)

(→ vanuit deze doorsnede kijk je eerst op de laag keuken / badkamer / trappenhuis en dan op de laag vrije ruimte / fietsstalling)

ONTWERP	MELDING: GEDEELTELIJK HERBOUWEN VAN DE ACHTERGEVEL
GEMEENTE	9000 GENT
LIGGING	GROENDREEF, 1 hoek met Batterijstr GENT 16° AFD. SECTIE K, NR. 495/E8

BOUWHEER	Dempsey DEMEYER-Jens VAN POUCKE GROENDREEF, 1, 9000 GENT 0488 58 13 56 - dempsey_vw@hotmail.com 0000 00 00 00 - jens.van.poucke@live.com
ARCHITECT	Johan VAN OYEN KOUTER, 10, 9880 AALTER, tel : 09 374 52 45, gsm : 0478 36 28 00 johan.van.oyen@skynet.be
2023.10	schaal 1/100