


**ZIE BIJZONDERE
VOORWAARDE(N)**

Grondplan gelijkvloer
Nieuwe bestaand
Schaal 1:100

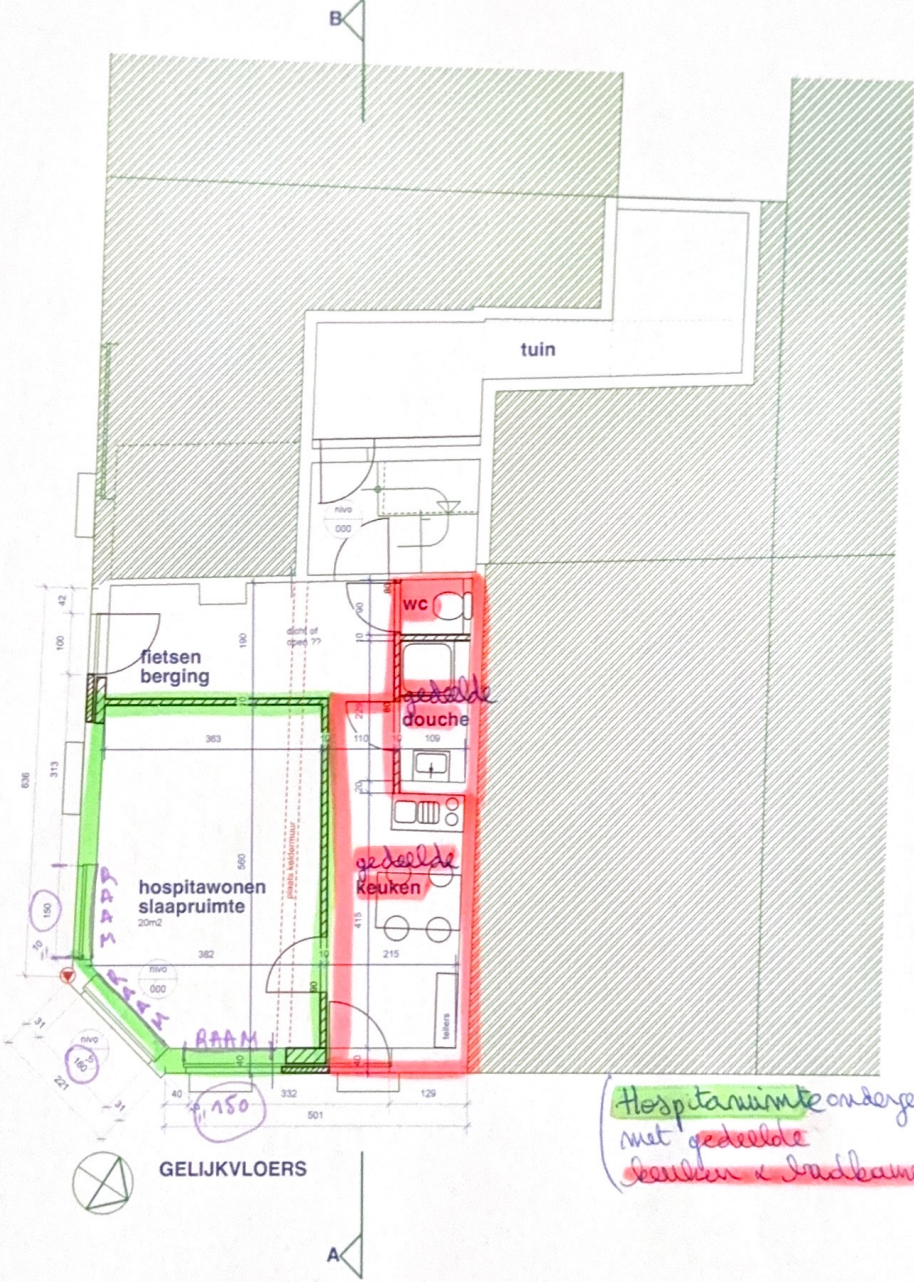

Hospitawoning ondergeschikt
met gedeelde
keuken & badkamer