


Nieuwe gevel

Hoppestraat 14, Gent

Schaal 1/100

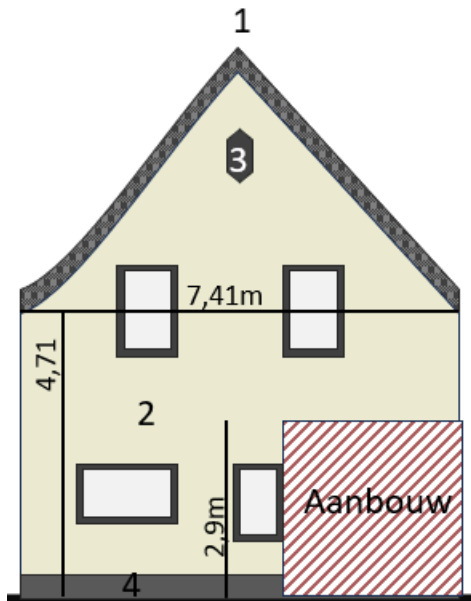

1 = rode pannen

2 = antraciet schrijnwerk

3 = 14cm buitenmuurisolatie met 2cm lichte crepi

4 = 14cm buitenmuurisolatie met 2cm granietskorrel