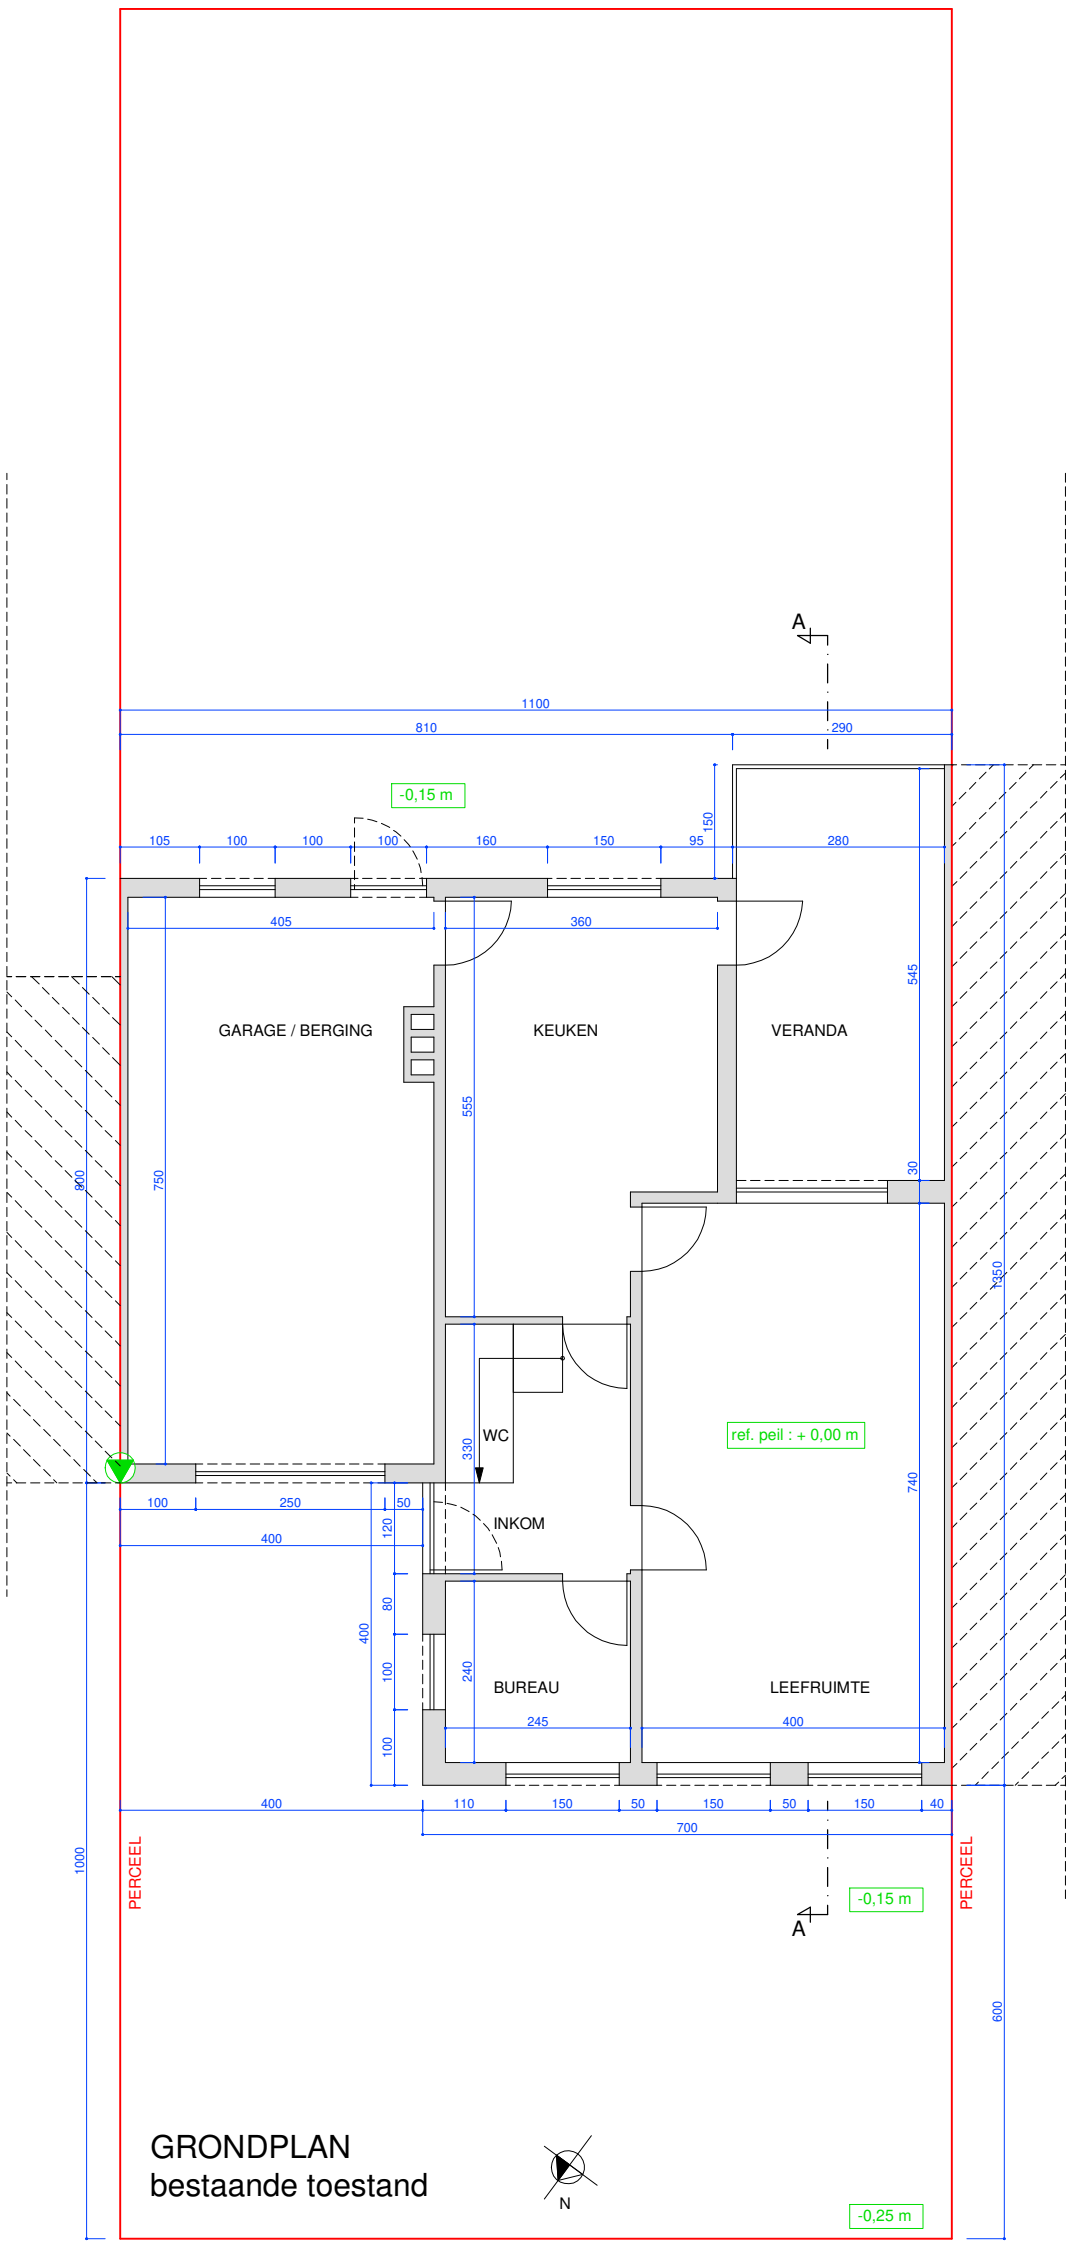


GRONDPLAN
bestaande toestand

schaal 1/100

TD ARCHITECT