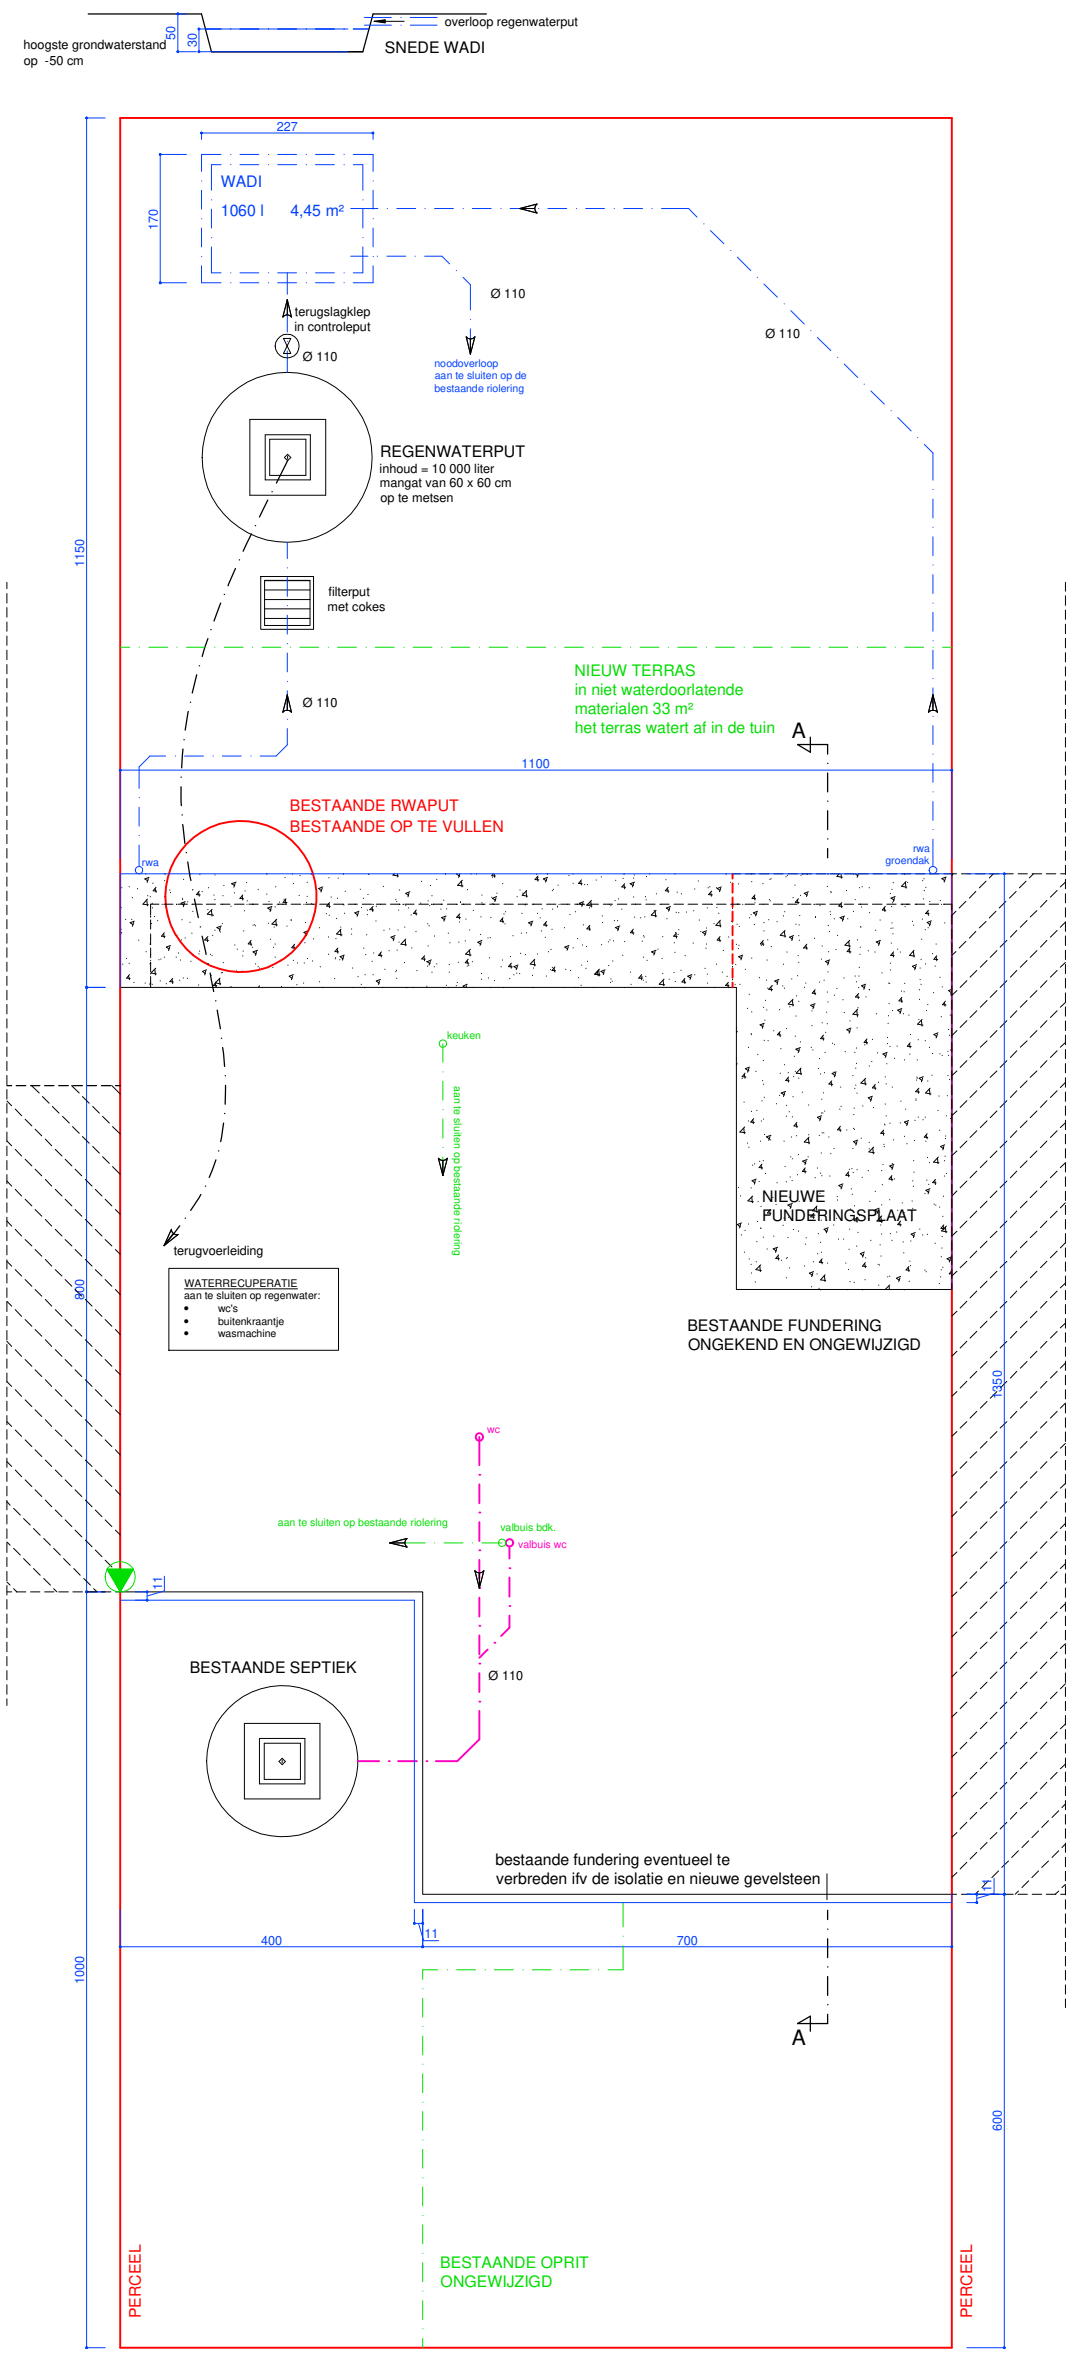

FUNDERINGS- EN
RIOLERINGSPLAN
nieuwe toestand

N

ZIE BIJZONDERE VOORWAARDE(N)

schaal 1/100

ARCHITECT