


ZIE BIJZONDERE  
VOORWAARDE(N)

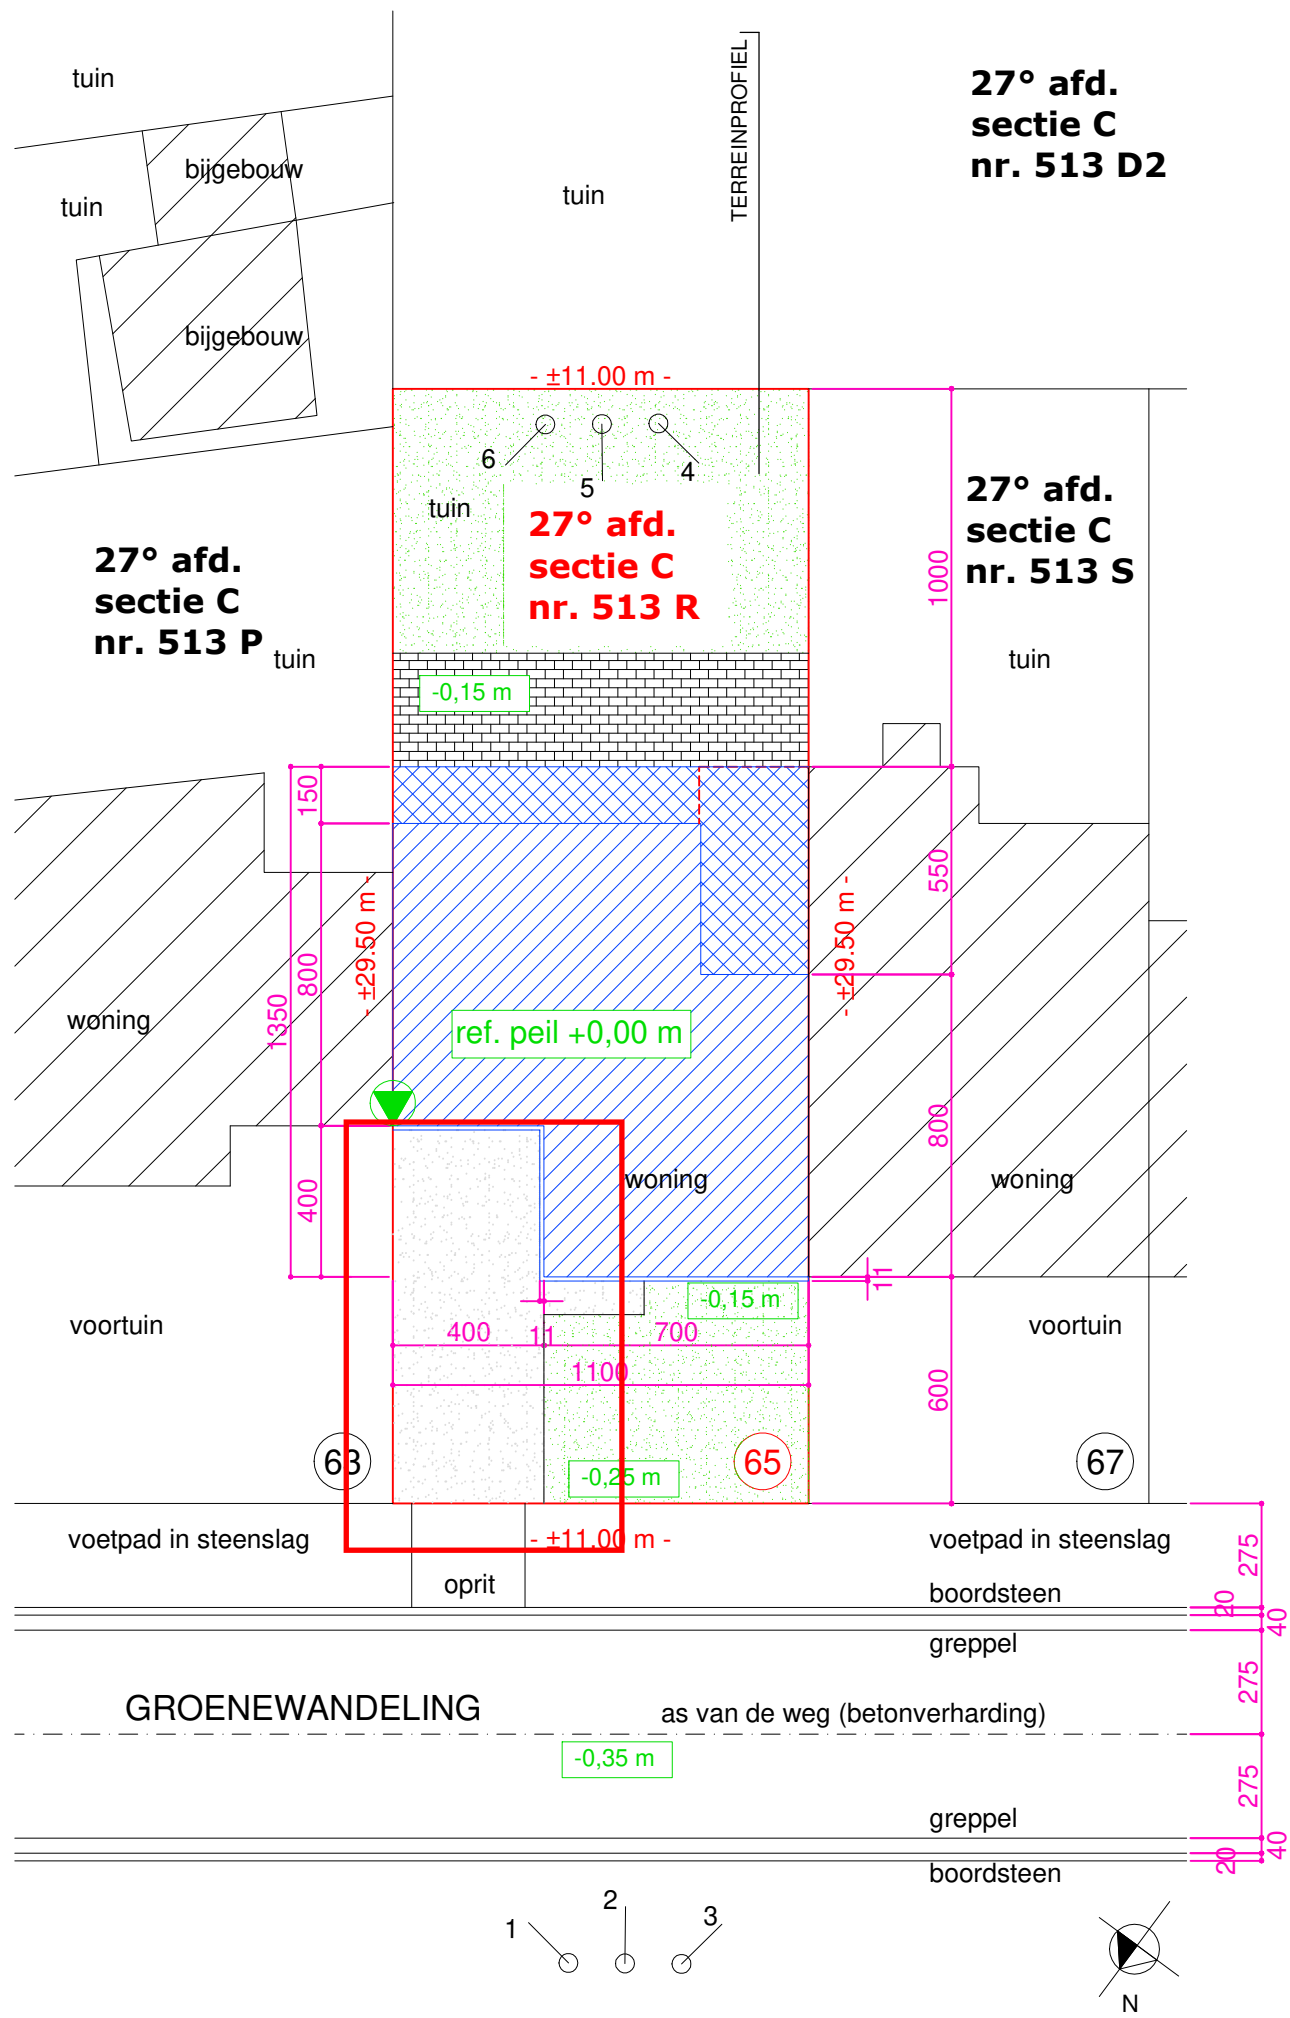

**Verharding in de voortuin:**  
De autostaanplaats in de voortuin wordt uit de vergunning gesloten. Enkel een toegangspad naar de voordeur met een maximale breedte van 1,5 m kan toegestaan worden. De overige voortuin moet groen en onverhard aangelegd worden.

INPLANTING  
nieuwe toestand

SCHAAL 1/200