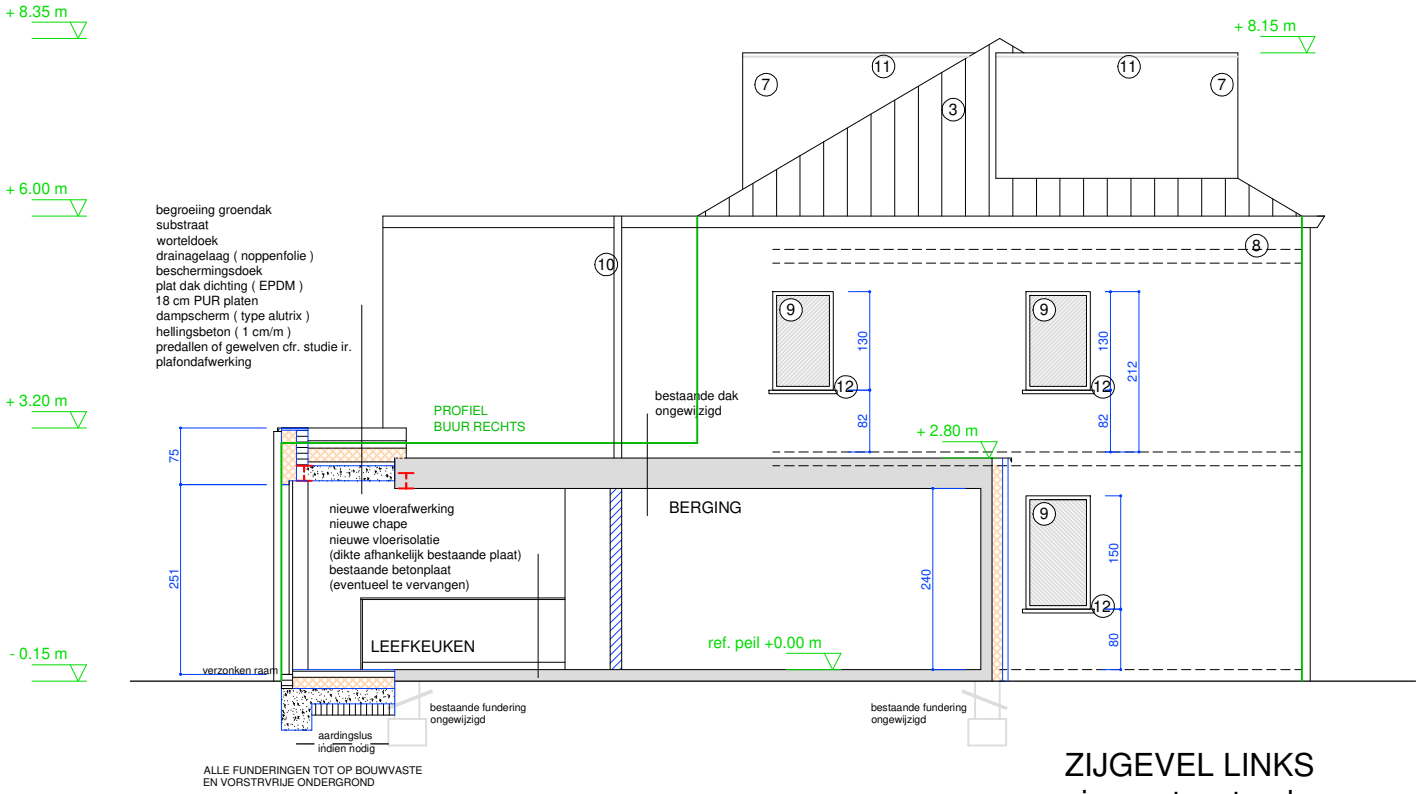

ZIJGEVEL LINKS
nieuwe toestand

ZIE BIJZONDERE VOORWAARDE(N)

schaal 1/100

ARCHITECT