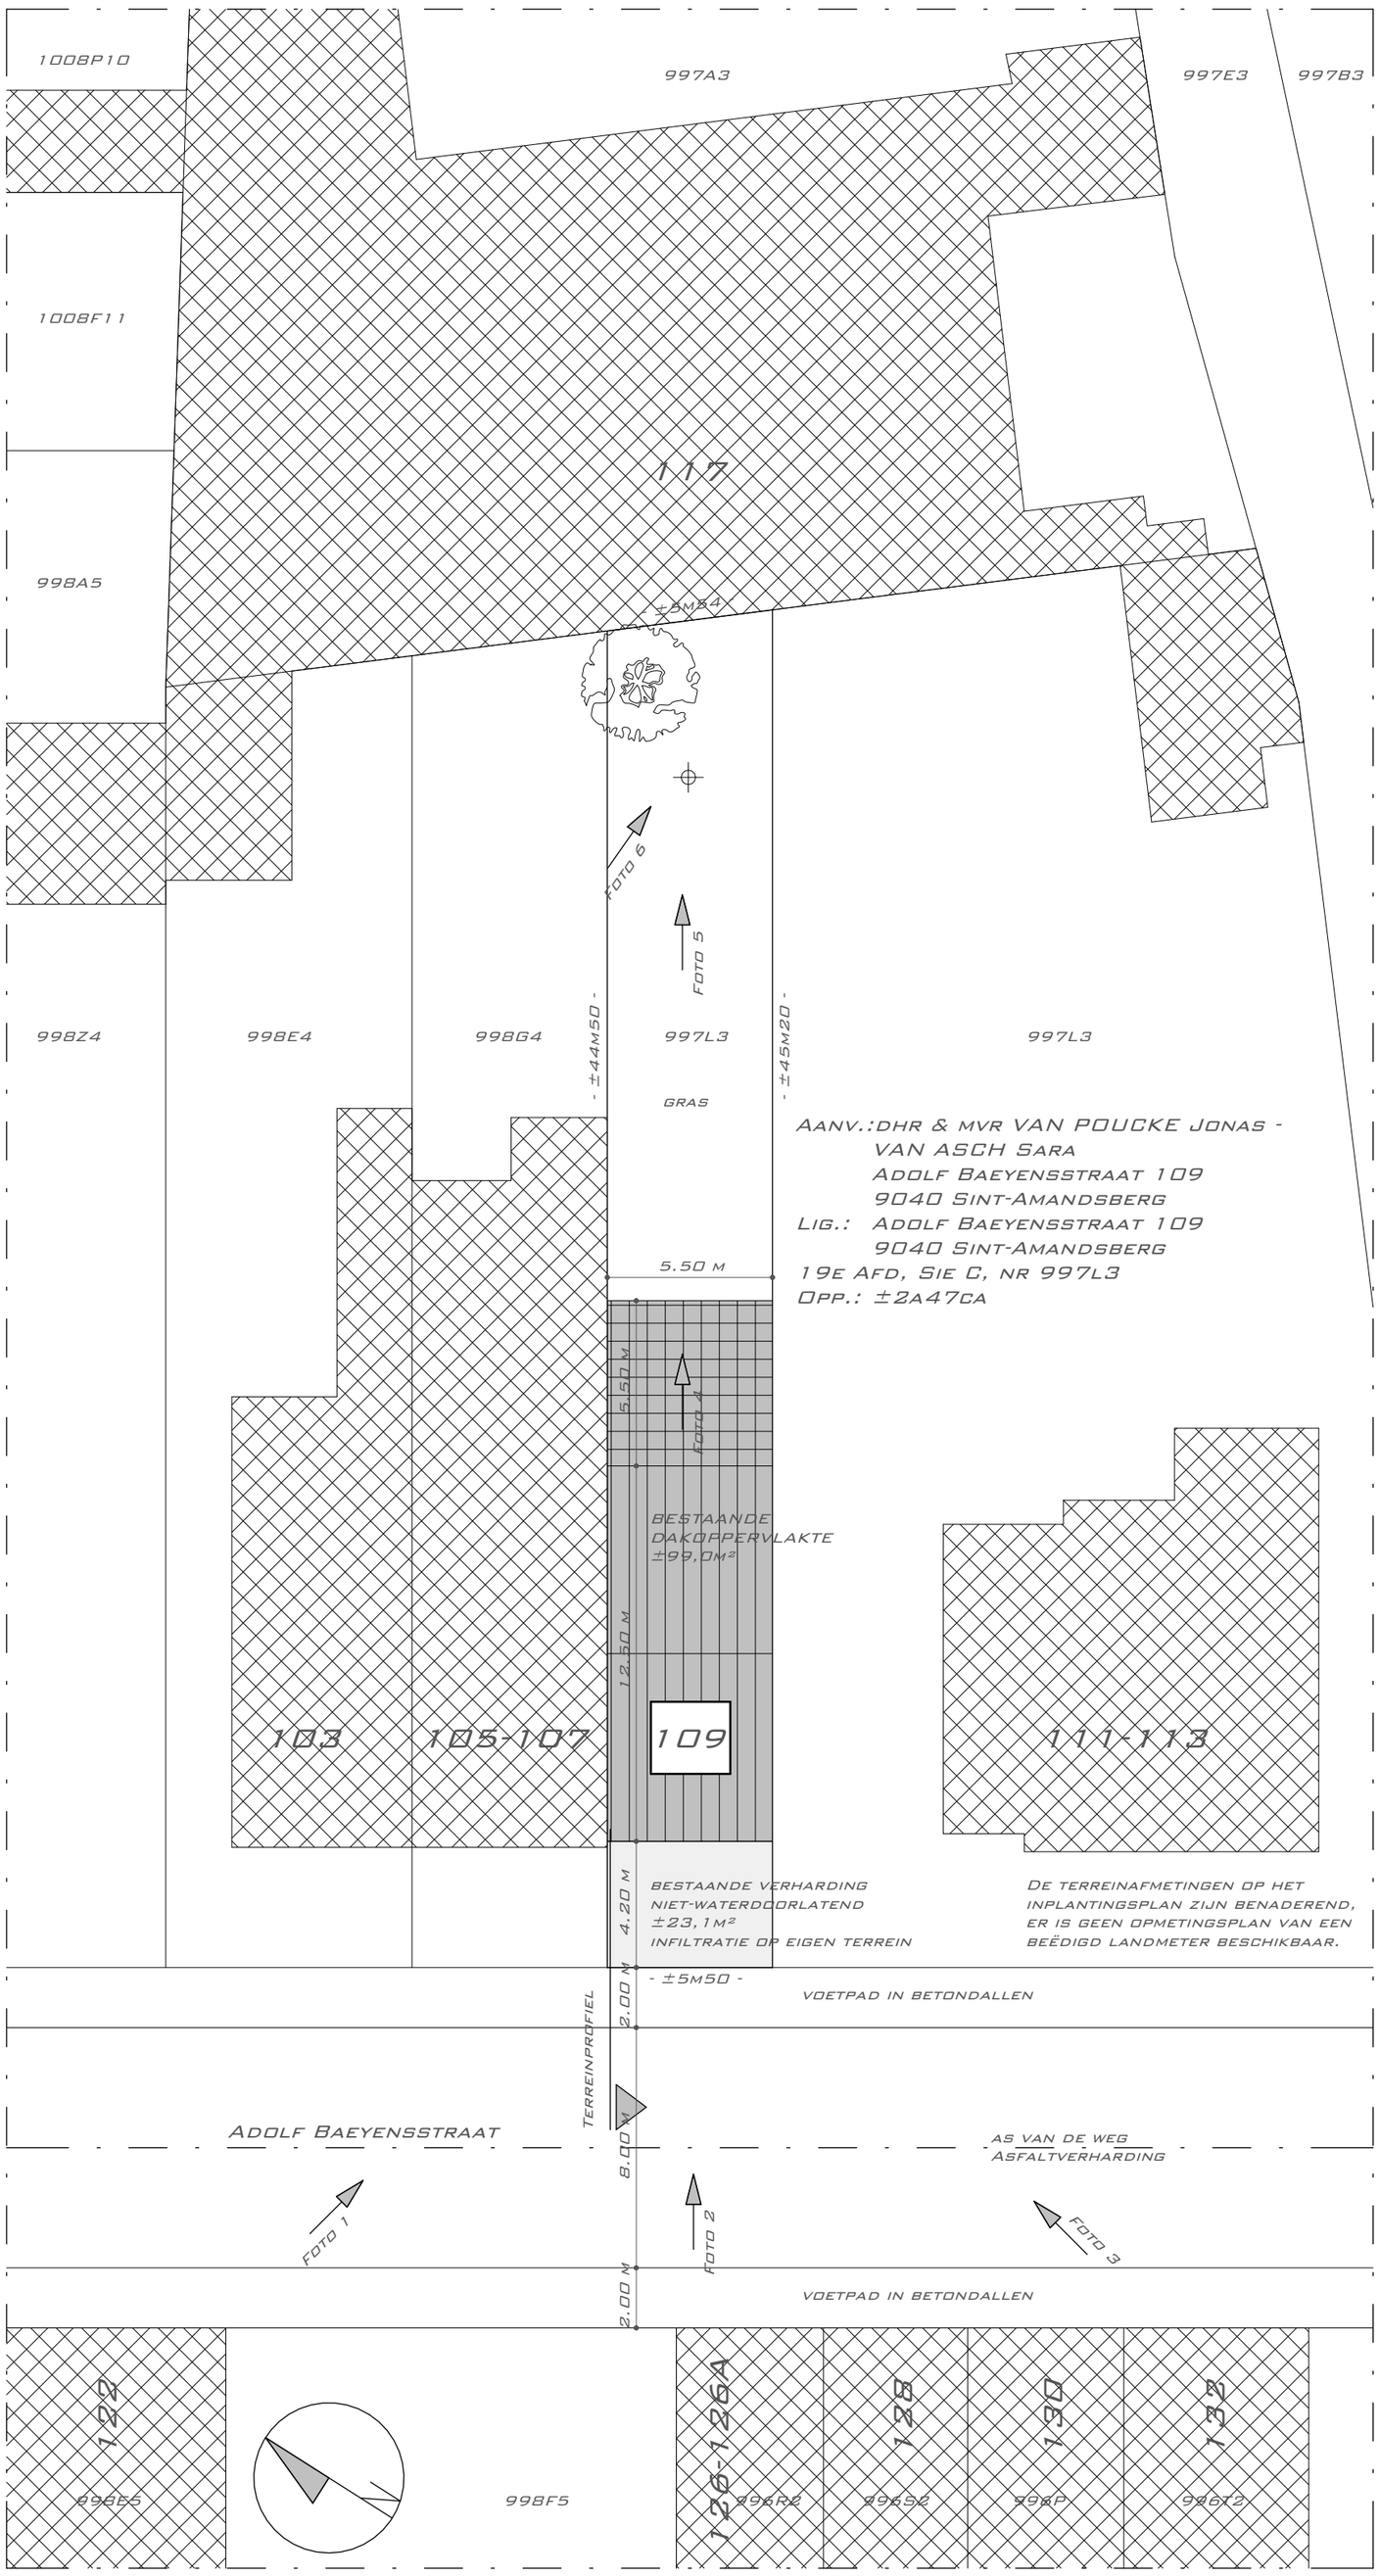

INPLANTINGSPLAN BESTAANDE TOESTAND
1 : 200