ZIE BIJZONDERE VOORWAARDE(N)

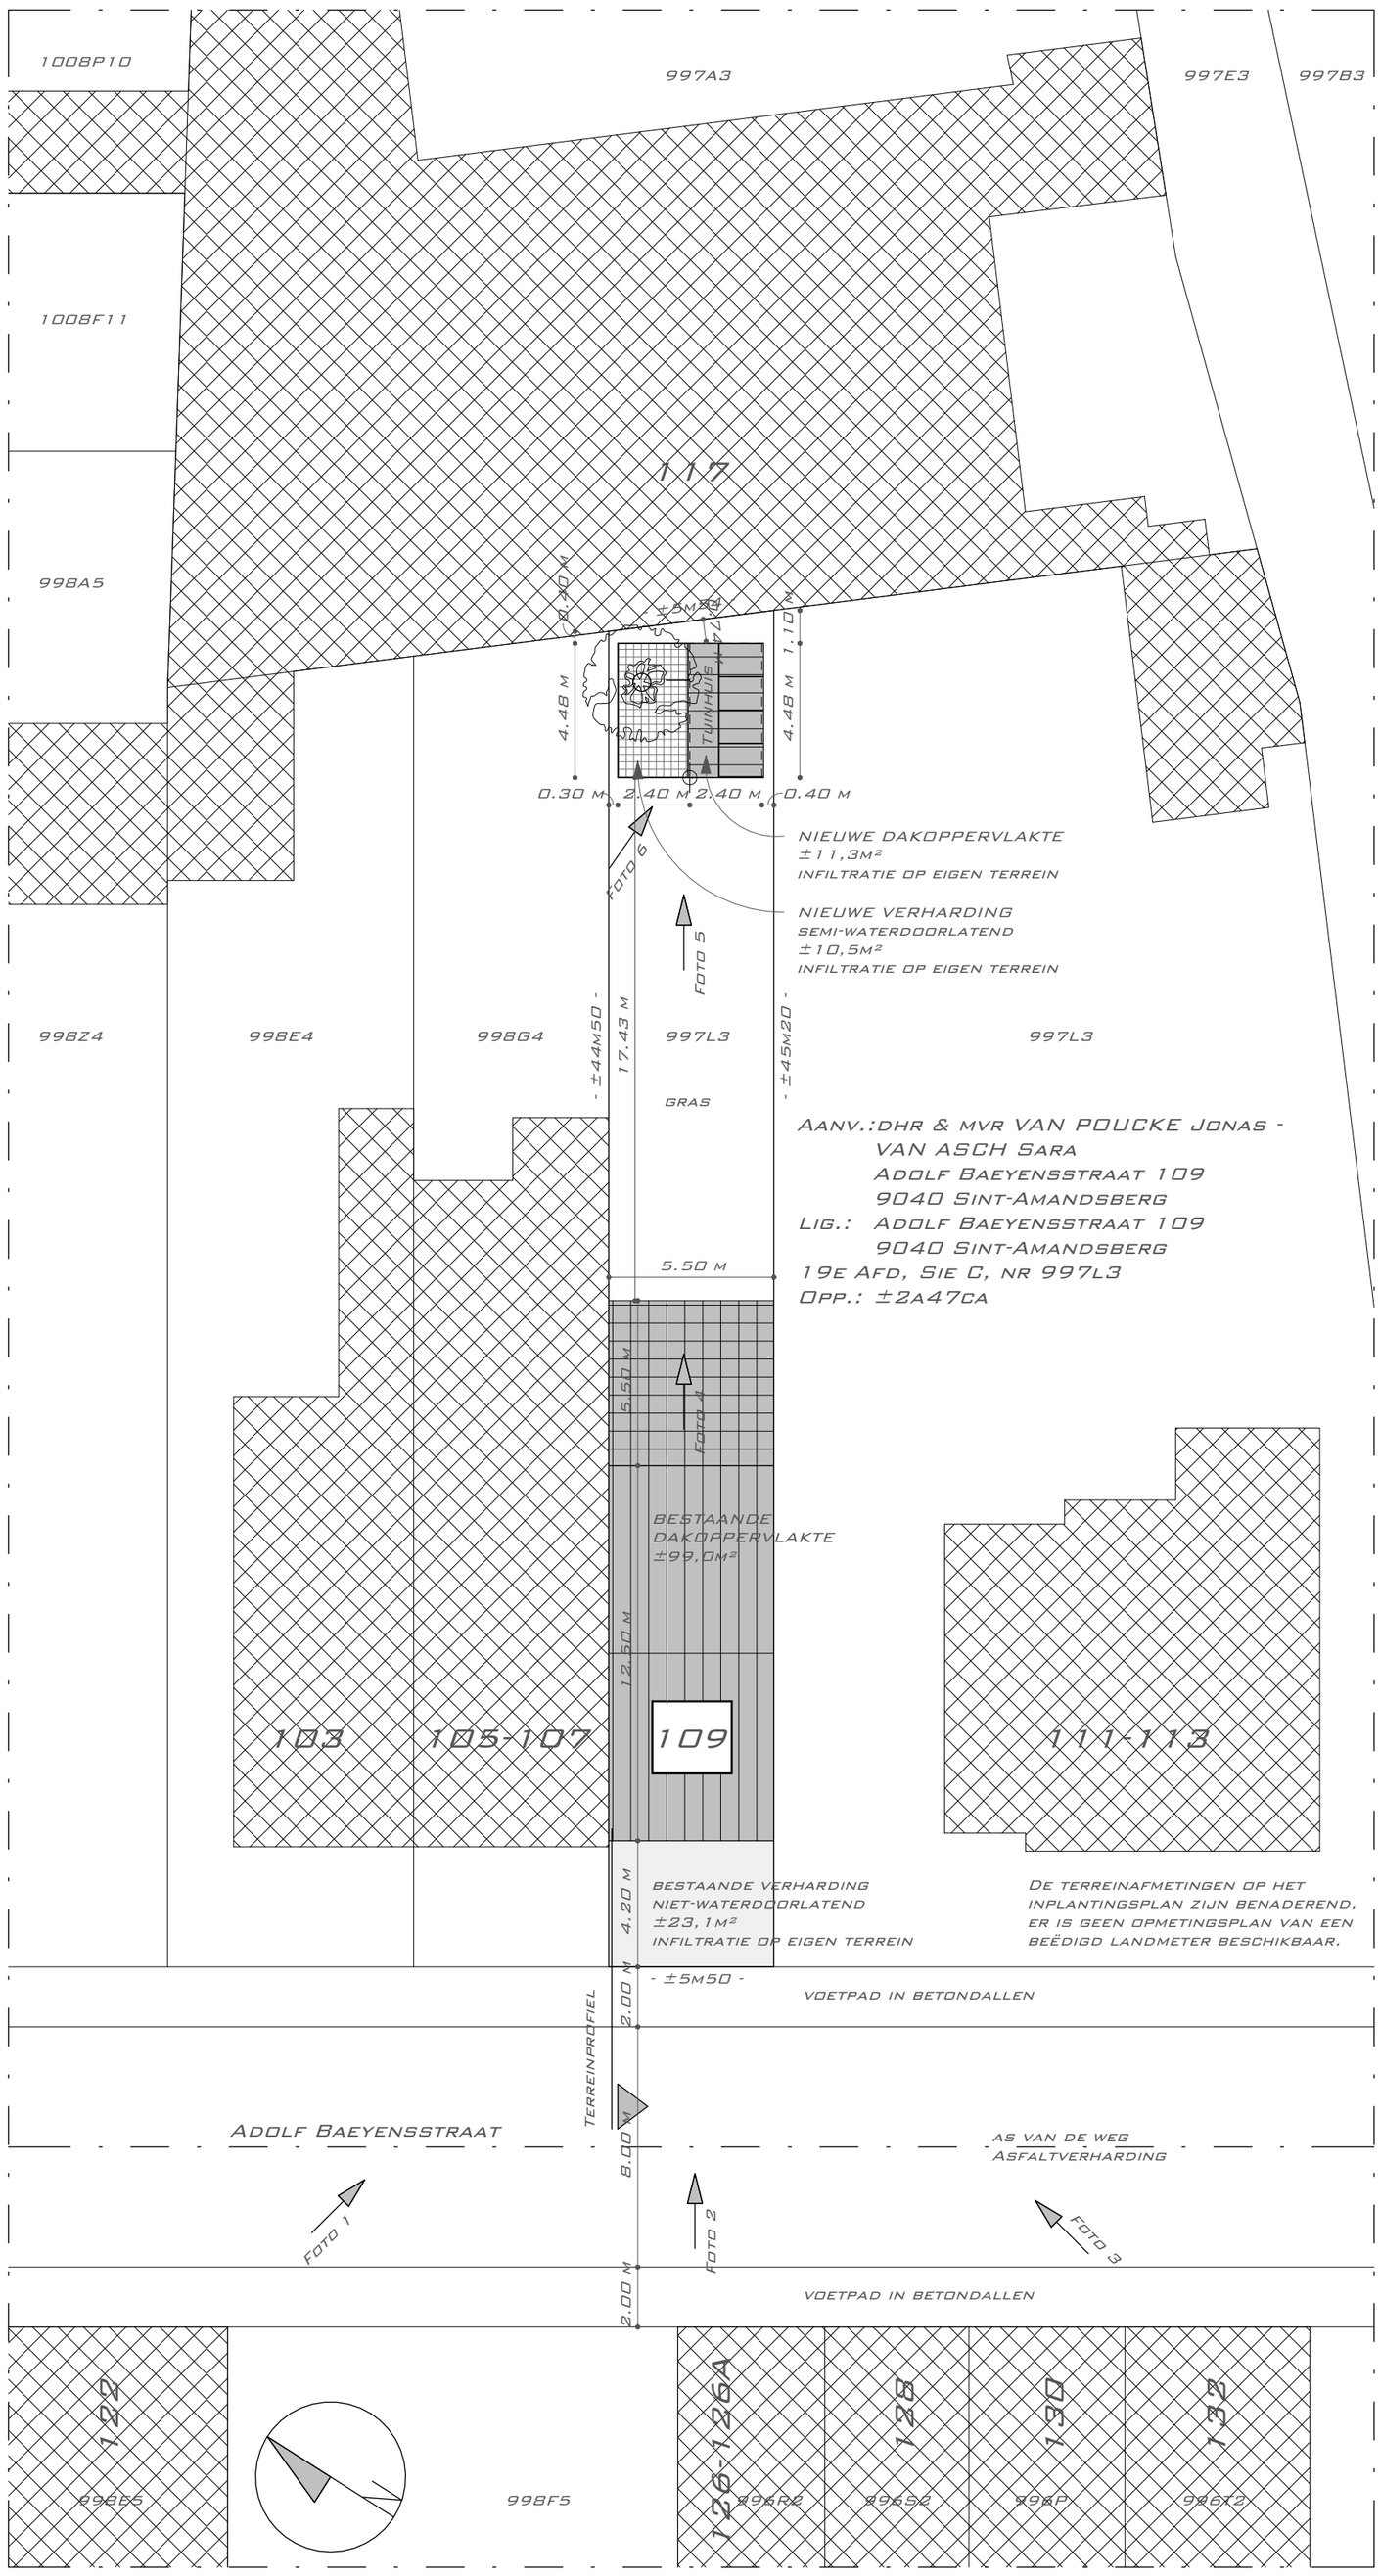

INPLANTINGSPLAN BA
1 : 200