


GENT

9de Afdeling sectie I nr. 718B6


Gevels bestaande toestand

Schaal: 1/125

Gevelaanzicht vanuit Lostraat

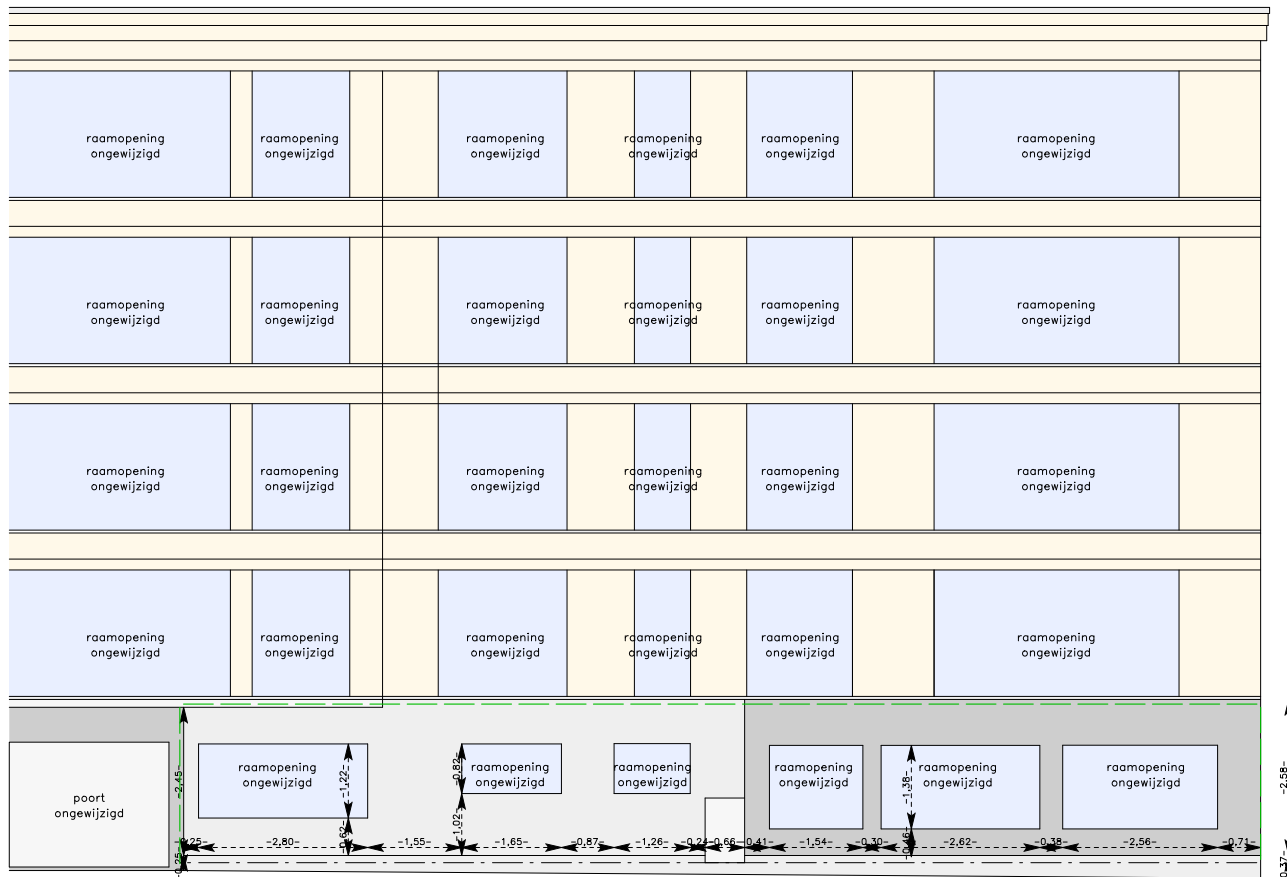

Gevelaanzicht kruispunt
Lostraat / Blankenbergestraat

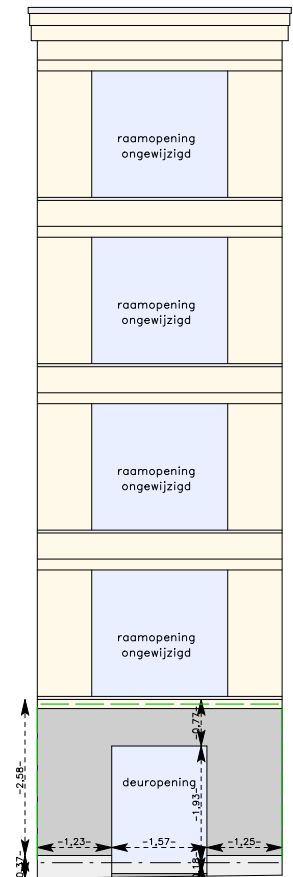

Gevelaanzicht vanuit Blankenbergestraat

