

**GENT**


9de Afdeling sectie I nr. 718B6

Gevels nieuwe toestand


Schaal: 1/125

**ZIE BIJZONDERE  
VOORWAARDE(N)**

Gevelaanzicht vanuit Lostraat

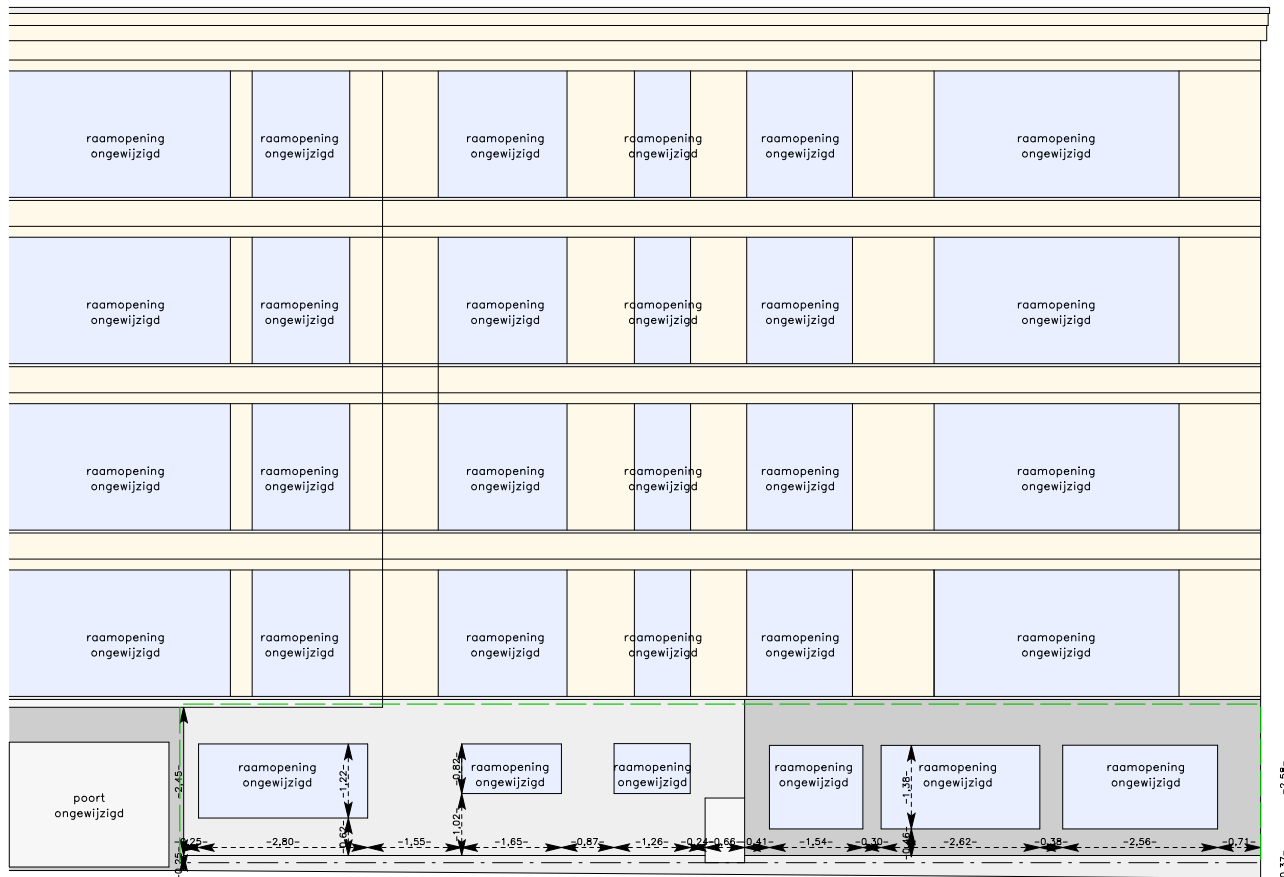

Gevelaanzicht kruispunt  
Lostraat / Blankenbergestraat

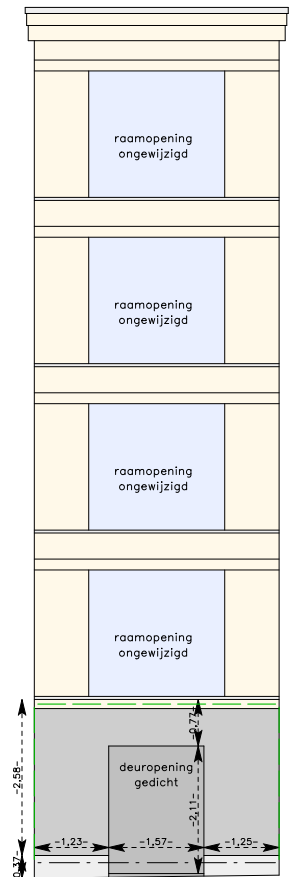

Gevelaanzicht vanuit Blankenbergestraat

