

GENT

9de Afdeling sectie I nr. 718B6

Rioleringsplan nieuwe toestand


Schaal: 1/125

Uitzondering normenboek: grondplannen blijven beperkt tot de plaats en/of de verdieping waar de werken worden uitgevoerd.

Werken aan en rond een gebouw:

- Gevelwerken;
- Functiewijzigingen zonder het wijzigen van het aantal woonegelegenheden;

**ZIE BIJZONDERE
VOORWAARDE(N)**

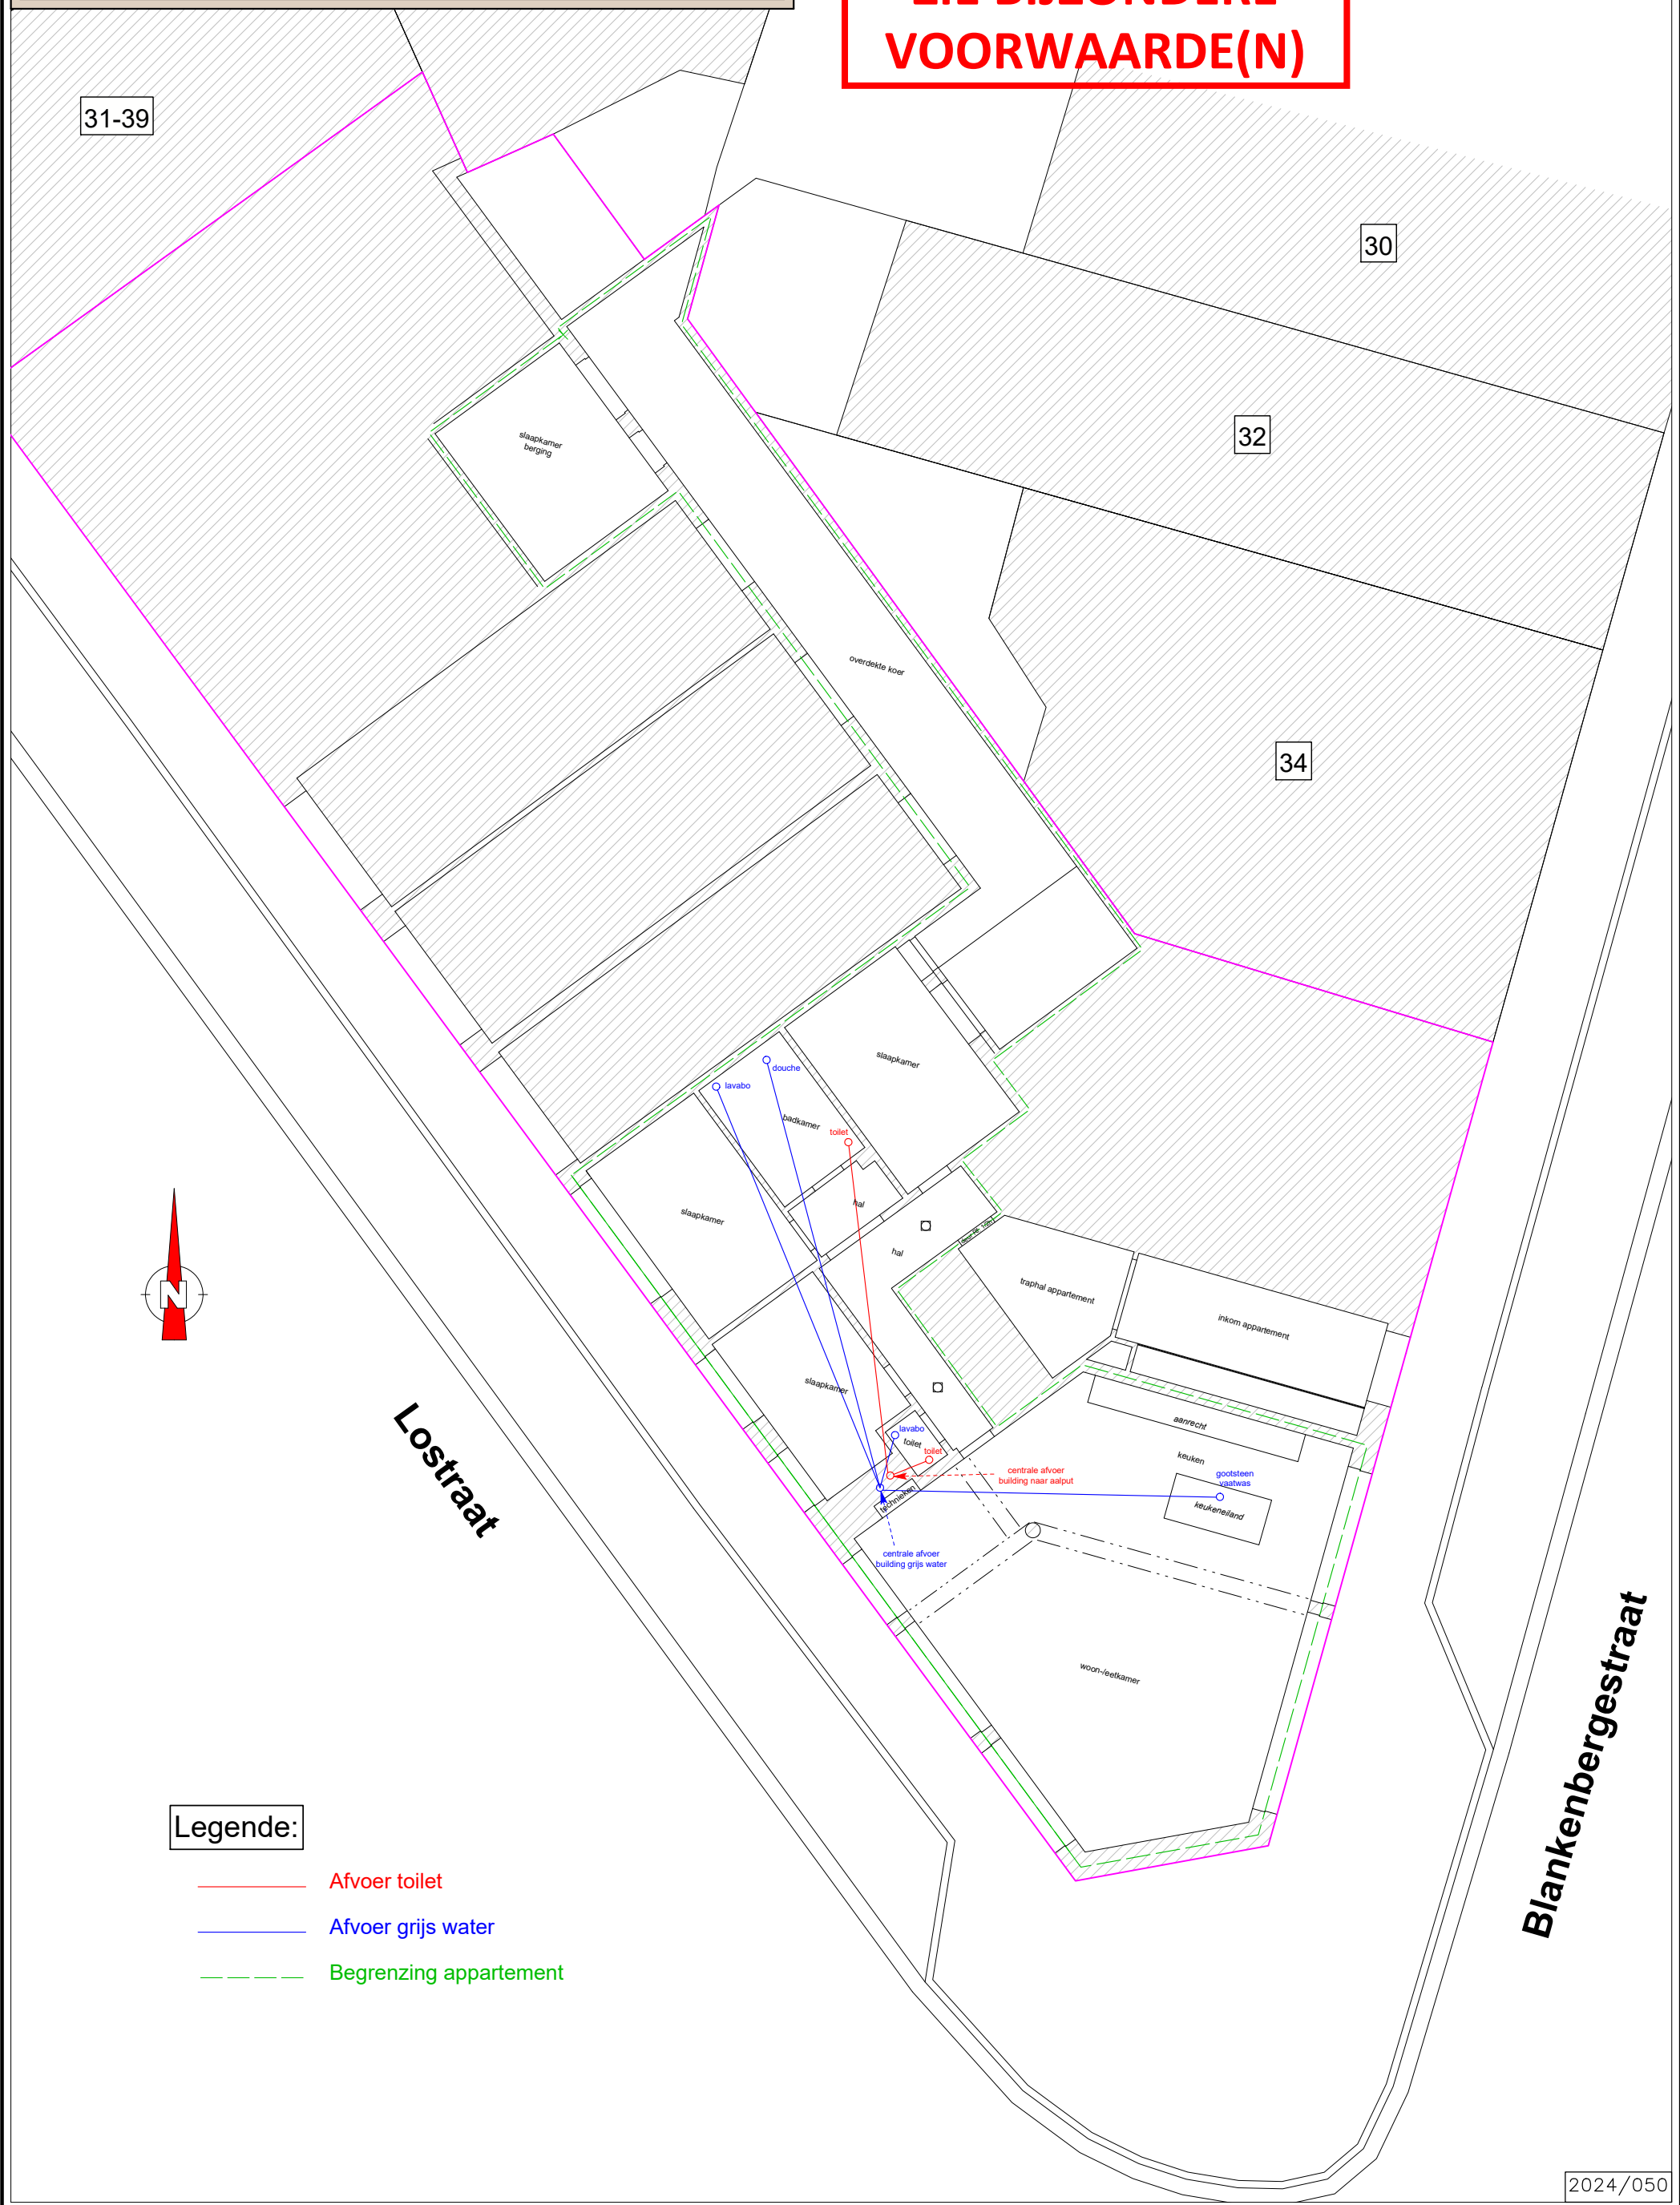

Legende:

- Afvoer toilet
- Afvoer grijs water
- - - Begrenzing appartement