

**GENT**

9de Afdeling sectie I nr. 718B6


Snede bestaande toestand

Schaal: 1/125

Snede aanzicht vanuit Lostraat



Snede aanzicht kruispunt  
Lostraat / Blankenbergestraat

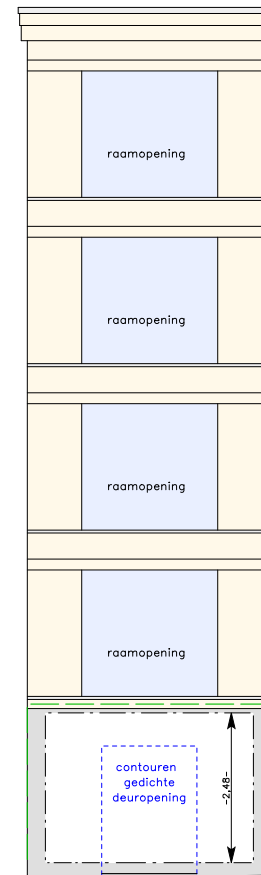

Snede aanzicht vanuit Blankenbergestraat

