


GENT

9de Afdeling sectie I nr. 718B6


Snede vergunde toestand

Schaal: 1/125

Snede aanzicht vanuit Lostraat

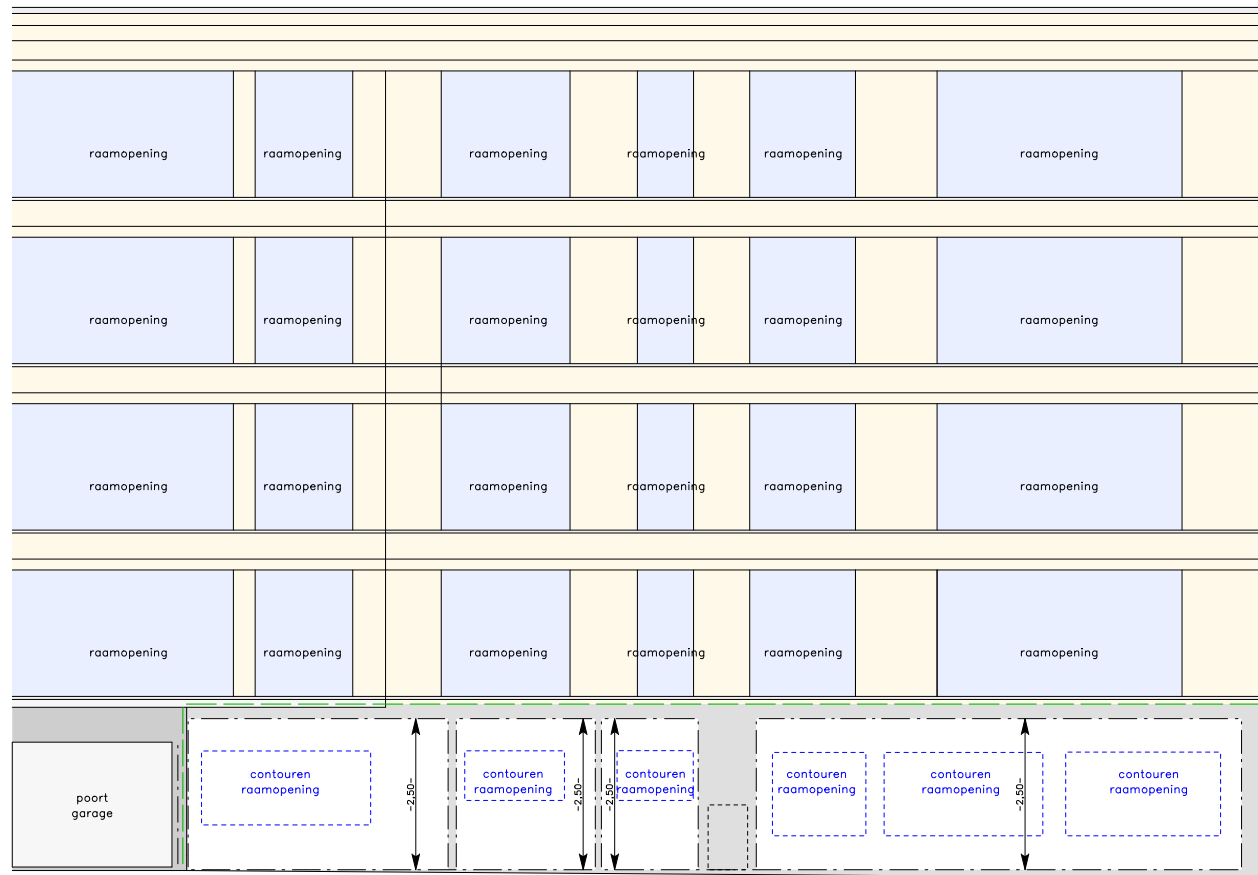

Snede aanzicht kruispunt
Lostraat / Blankenbergestraat

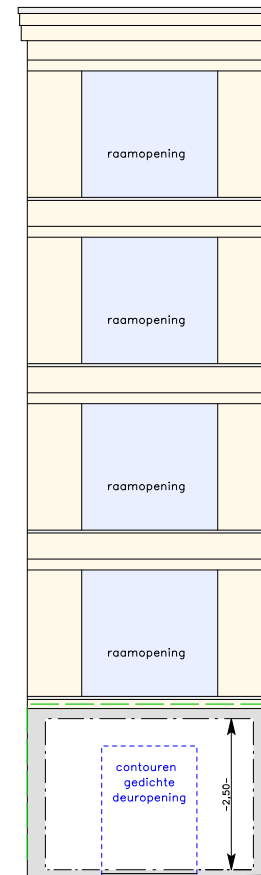

Snede aanzicht vanuit Blankenbergestraat

