

GENT

9de Afdeling sectie I nr. 718B6

Snede nieuwe toestand


Schaal: 1/125

**ZIE BIJZONDERE
VOORWAARDE(N)**

Snede aanzicht vanuit Lostraat



Snede aanzicht kruispunt
Lostraat / Blankenbergestraat

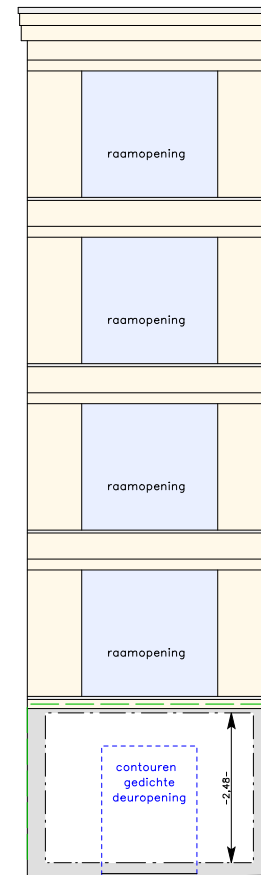

Snede aanzicht vanuit Blankenbergestraat

