


**GENT**

9de Afdeling sectie I nr. 718B6

Grondplan vergunde toestand

Schaal: 1/125

Afmetingen gebaseerd op basis van Plan 2 - Gelijvloers (Litt.L./10./65)  
Uitzondering normenboek: grondplannen blijven beperkt tot de plaats en/of de verdieping waar de werken worden uitgevoerd.  
Werken aan en rond een gebouw:  
- Gevelwerken;  
- Functiewijzigingen zonder het wijzigen van het aantal woonegelegenheden;

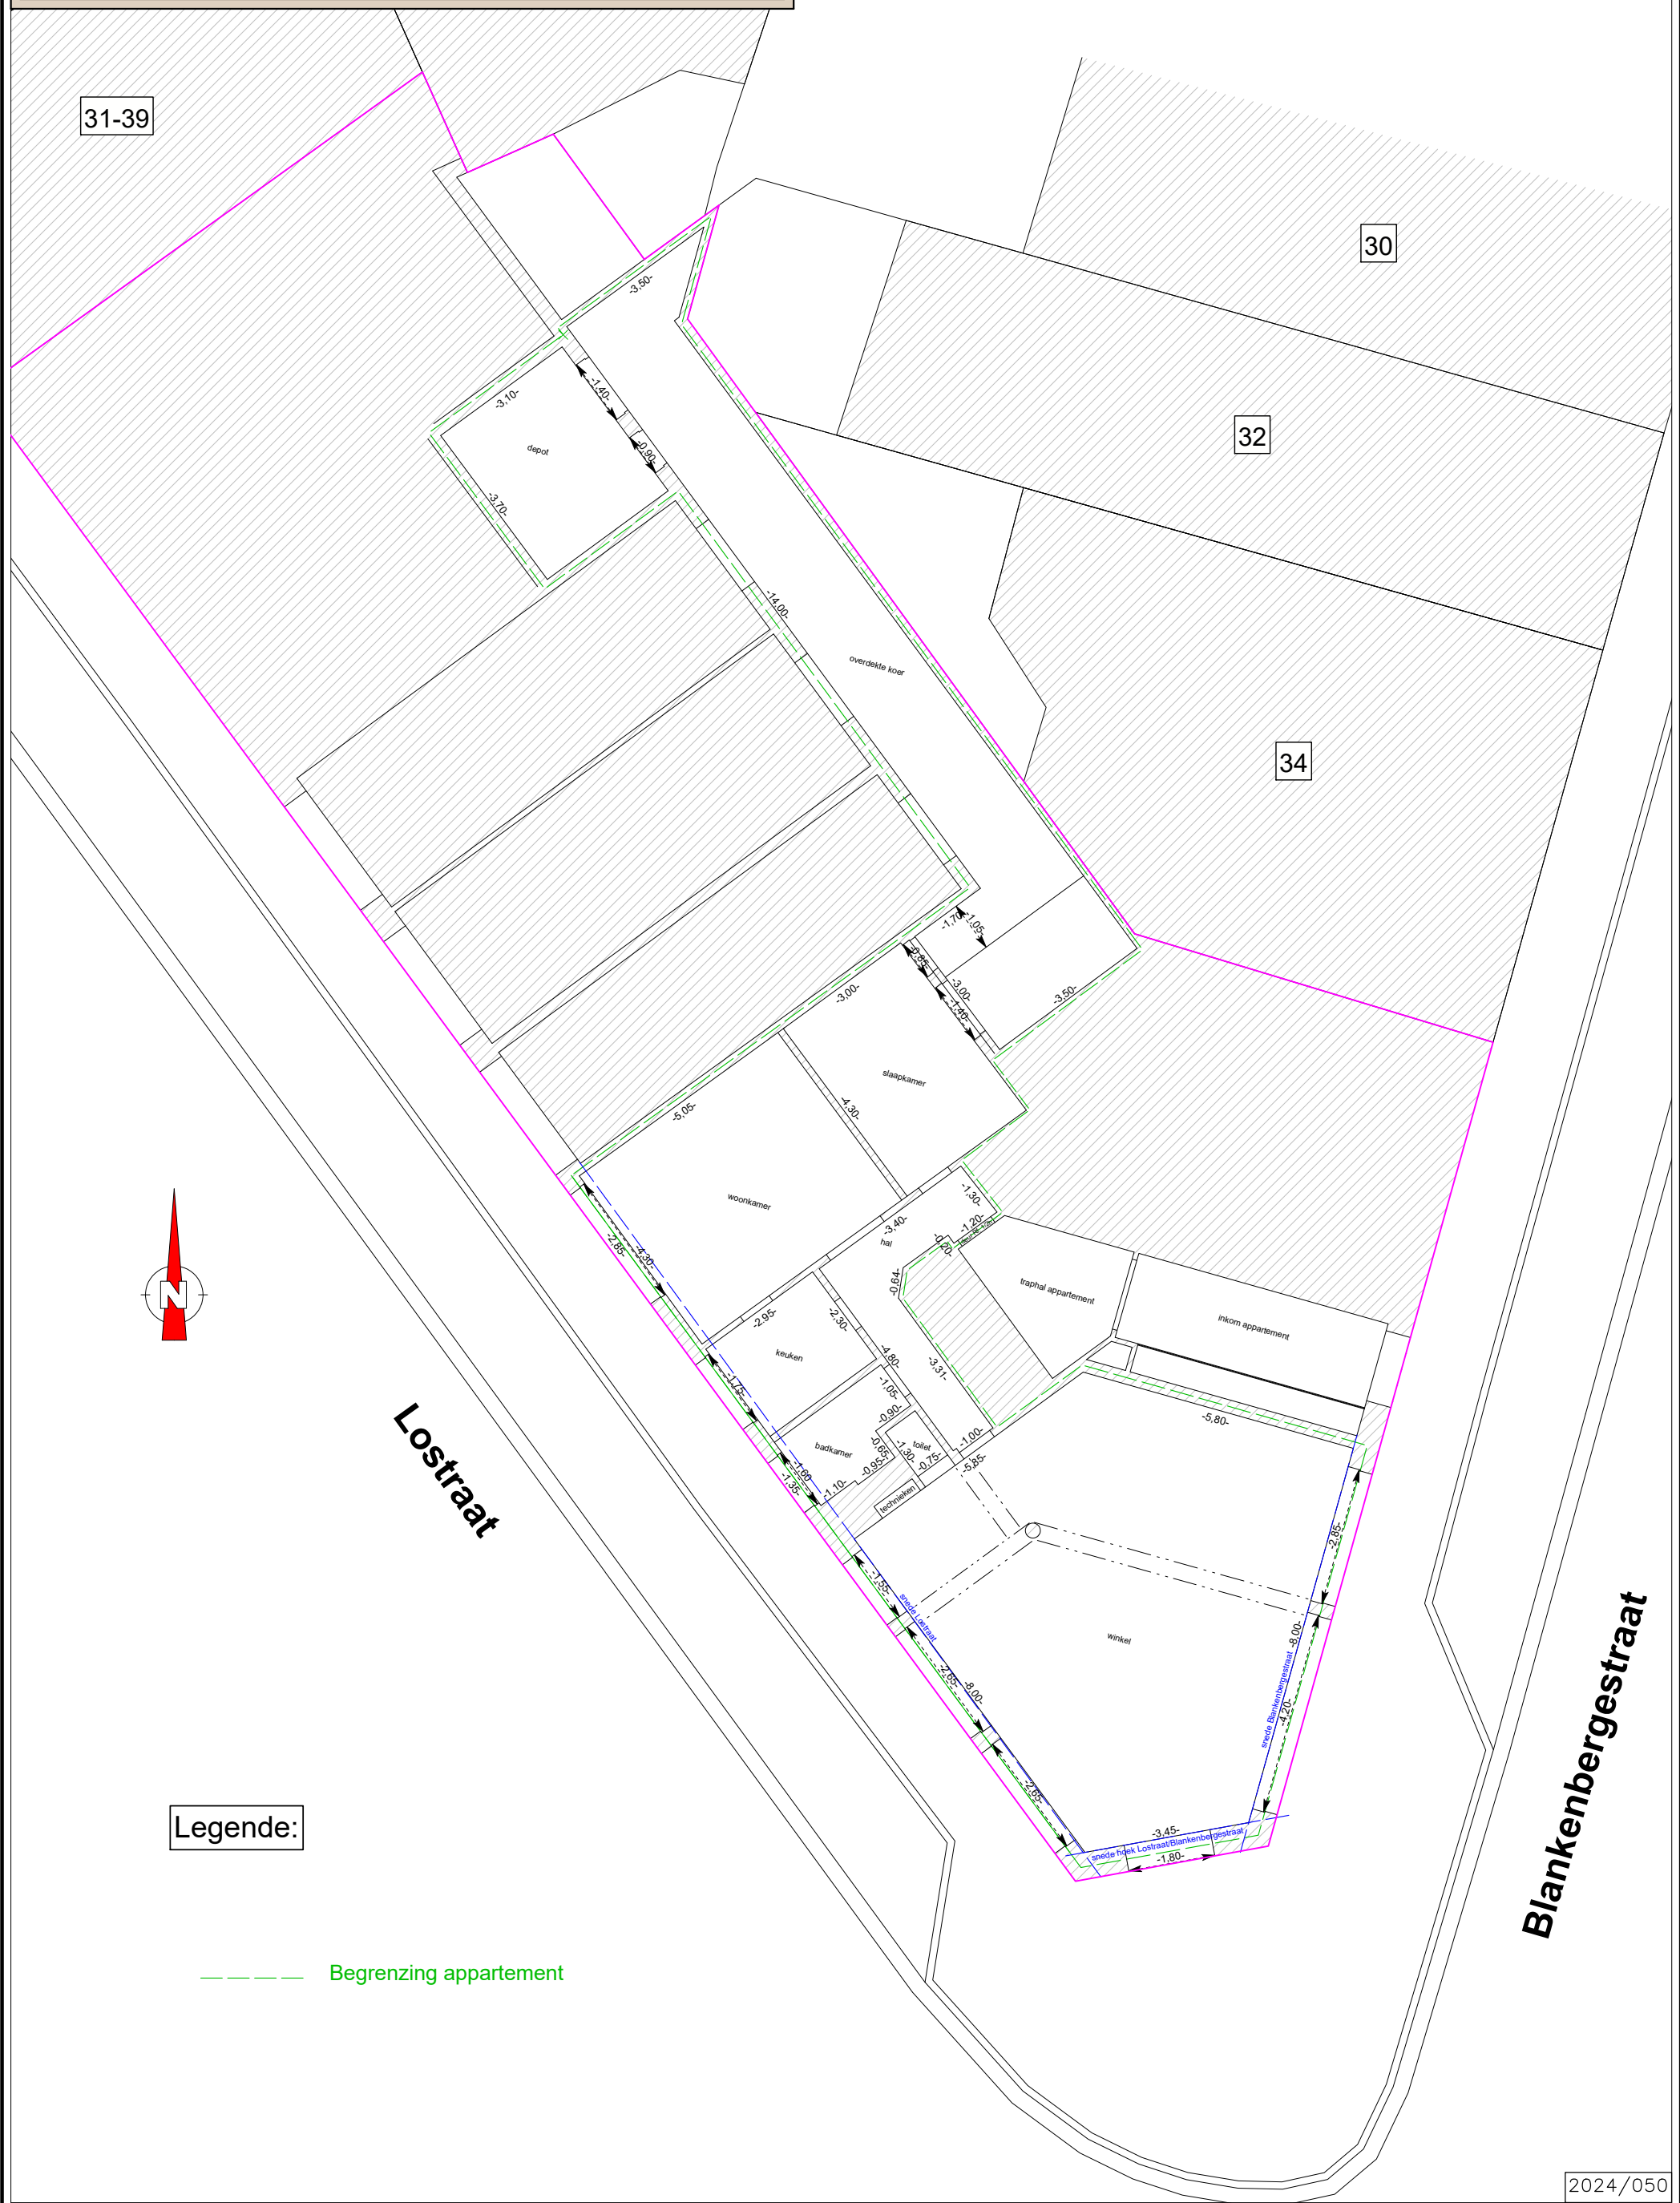

Legende:

----- Begrenzing appartement