

# ZIE BIJZONDERE VOORWAARDE(N)




Federale  
Overheidsdienst  
**FINANCIEN**  
PATRIMONIUM-  
DOCUMENTATIE

## Uittreksel uit het kadastraal percelenplan

Gecentreerd op:  
GENT 10 AFD

Meest recente toestand  
Aangemaakt op 23/06/2024

Schaal: 1:150

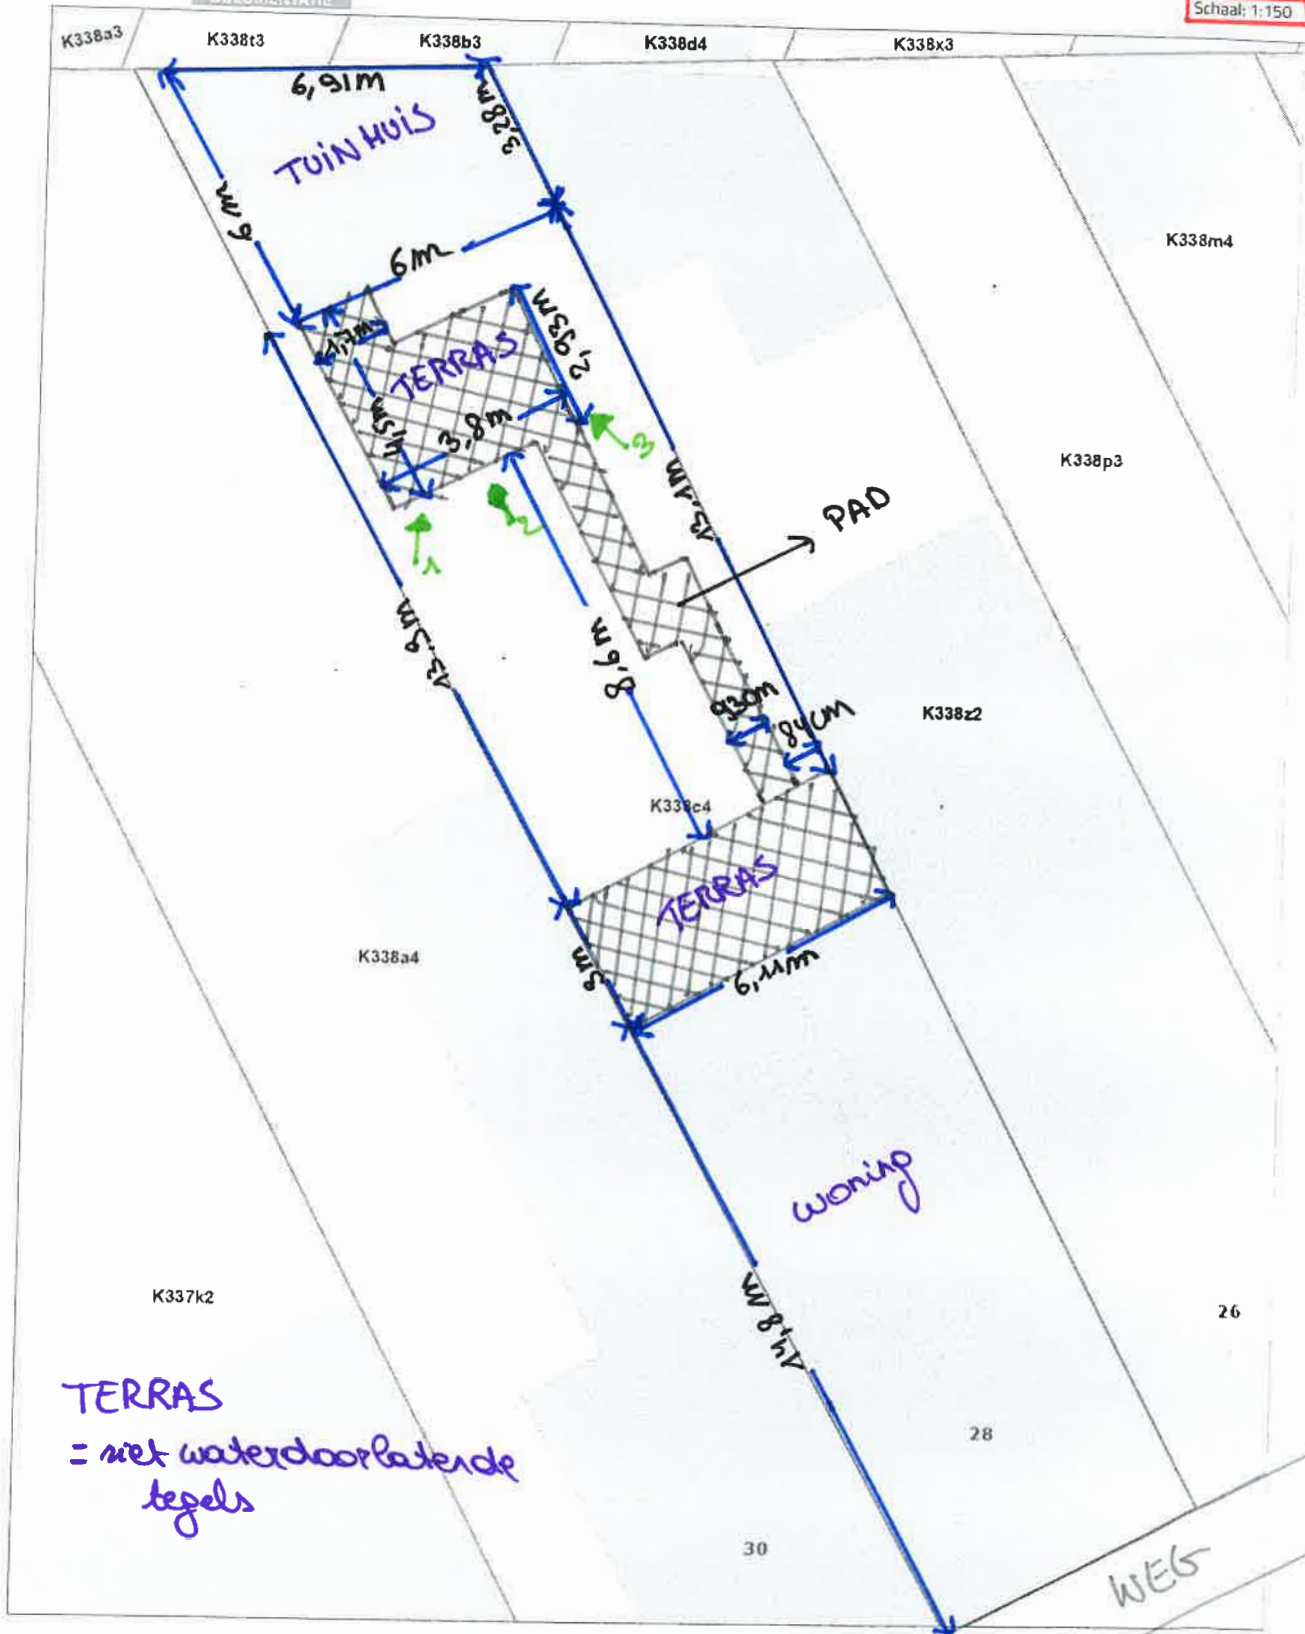

**TERRAS**  
= met waterdoorlatende  
tegels

De AAPD is de auteur van het kadastraal percelenplan en de producent van de databank waarin deze gegevens zijn opgenomen en geniet de intellectuele eigendomsrechten opgenomen in de Auteurswet en de Databankenwet. Vanaf 01/01/2018 worden de gebouwen op het kadastraal percelenplan geleidelijk vervangen door een dataset (= Bpn, Rebu of tewel Gebouwen(gewesten)) beheerd door de gewesten. De AAPD zal dan niet langer verantwoordelijk zijn voor de voorstelling van de gebouwen op het kadastraal percelenplan