



ZIJ AANZICHT RECHTS

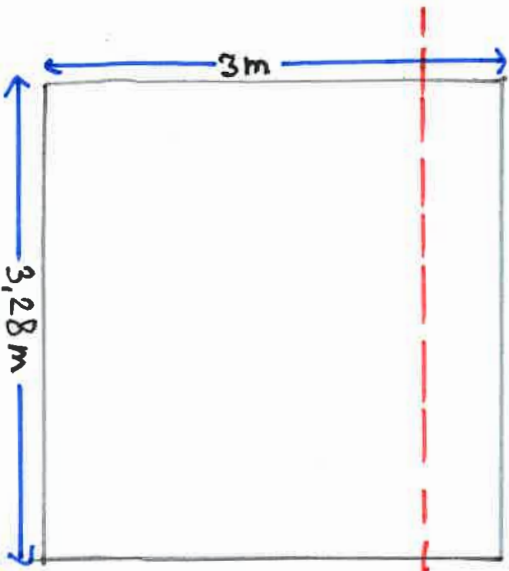


ZIE BIJZONDERE VOORWAARDE(N)


ACHTER AANZICHT

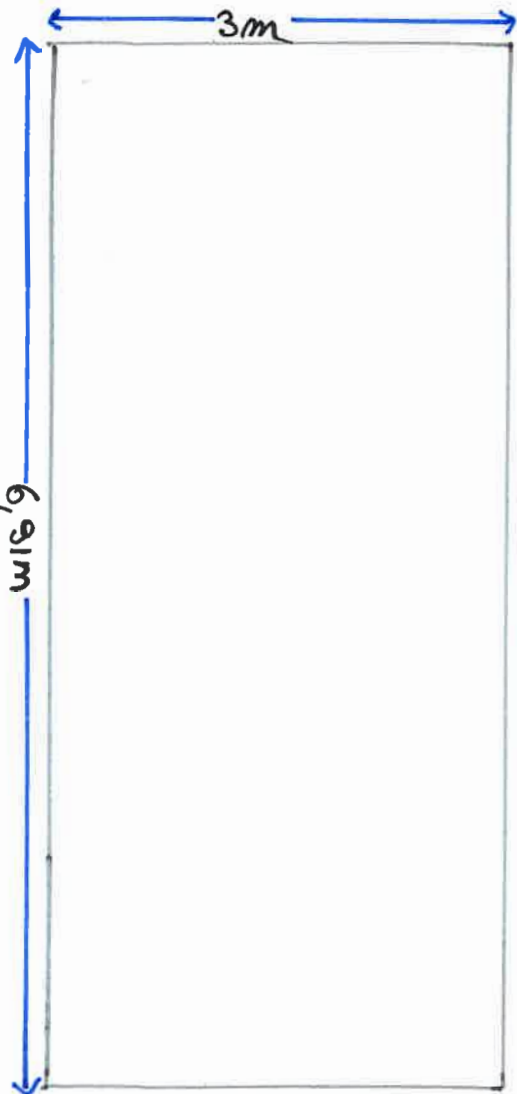

VOORAANZICHT

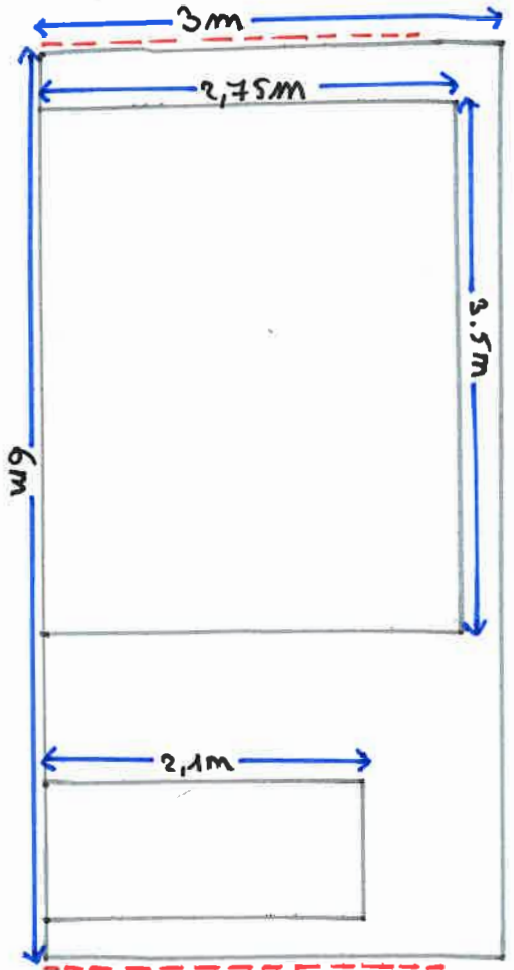

ZIJ AANZICHT LINKS

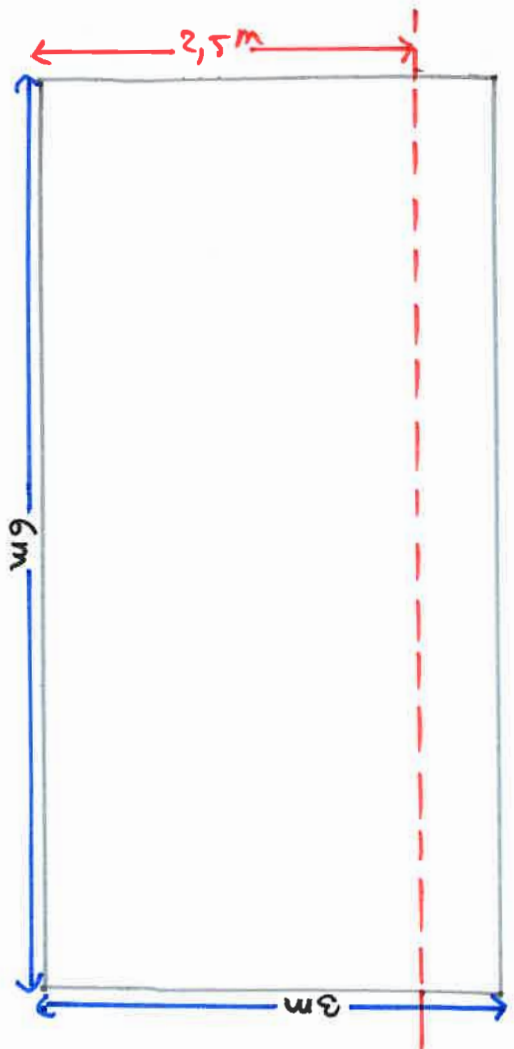

--- BESTAANDE SCHETTINGSHOOR
schaal 1/50 nieuwe toestand