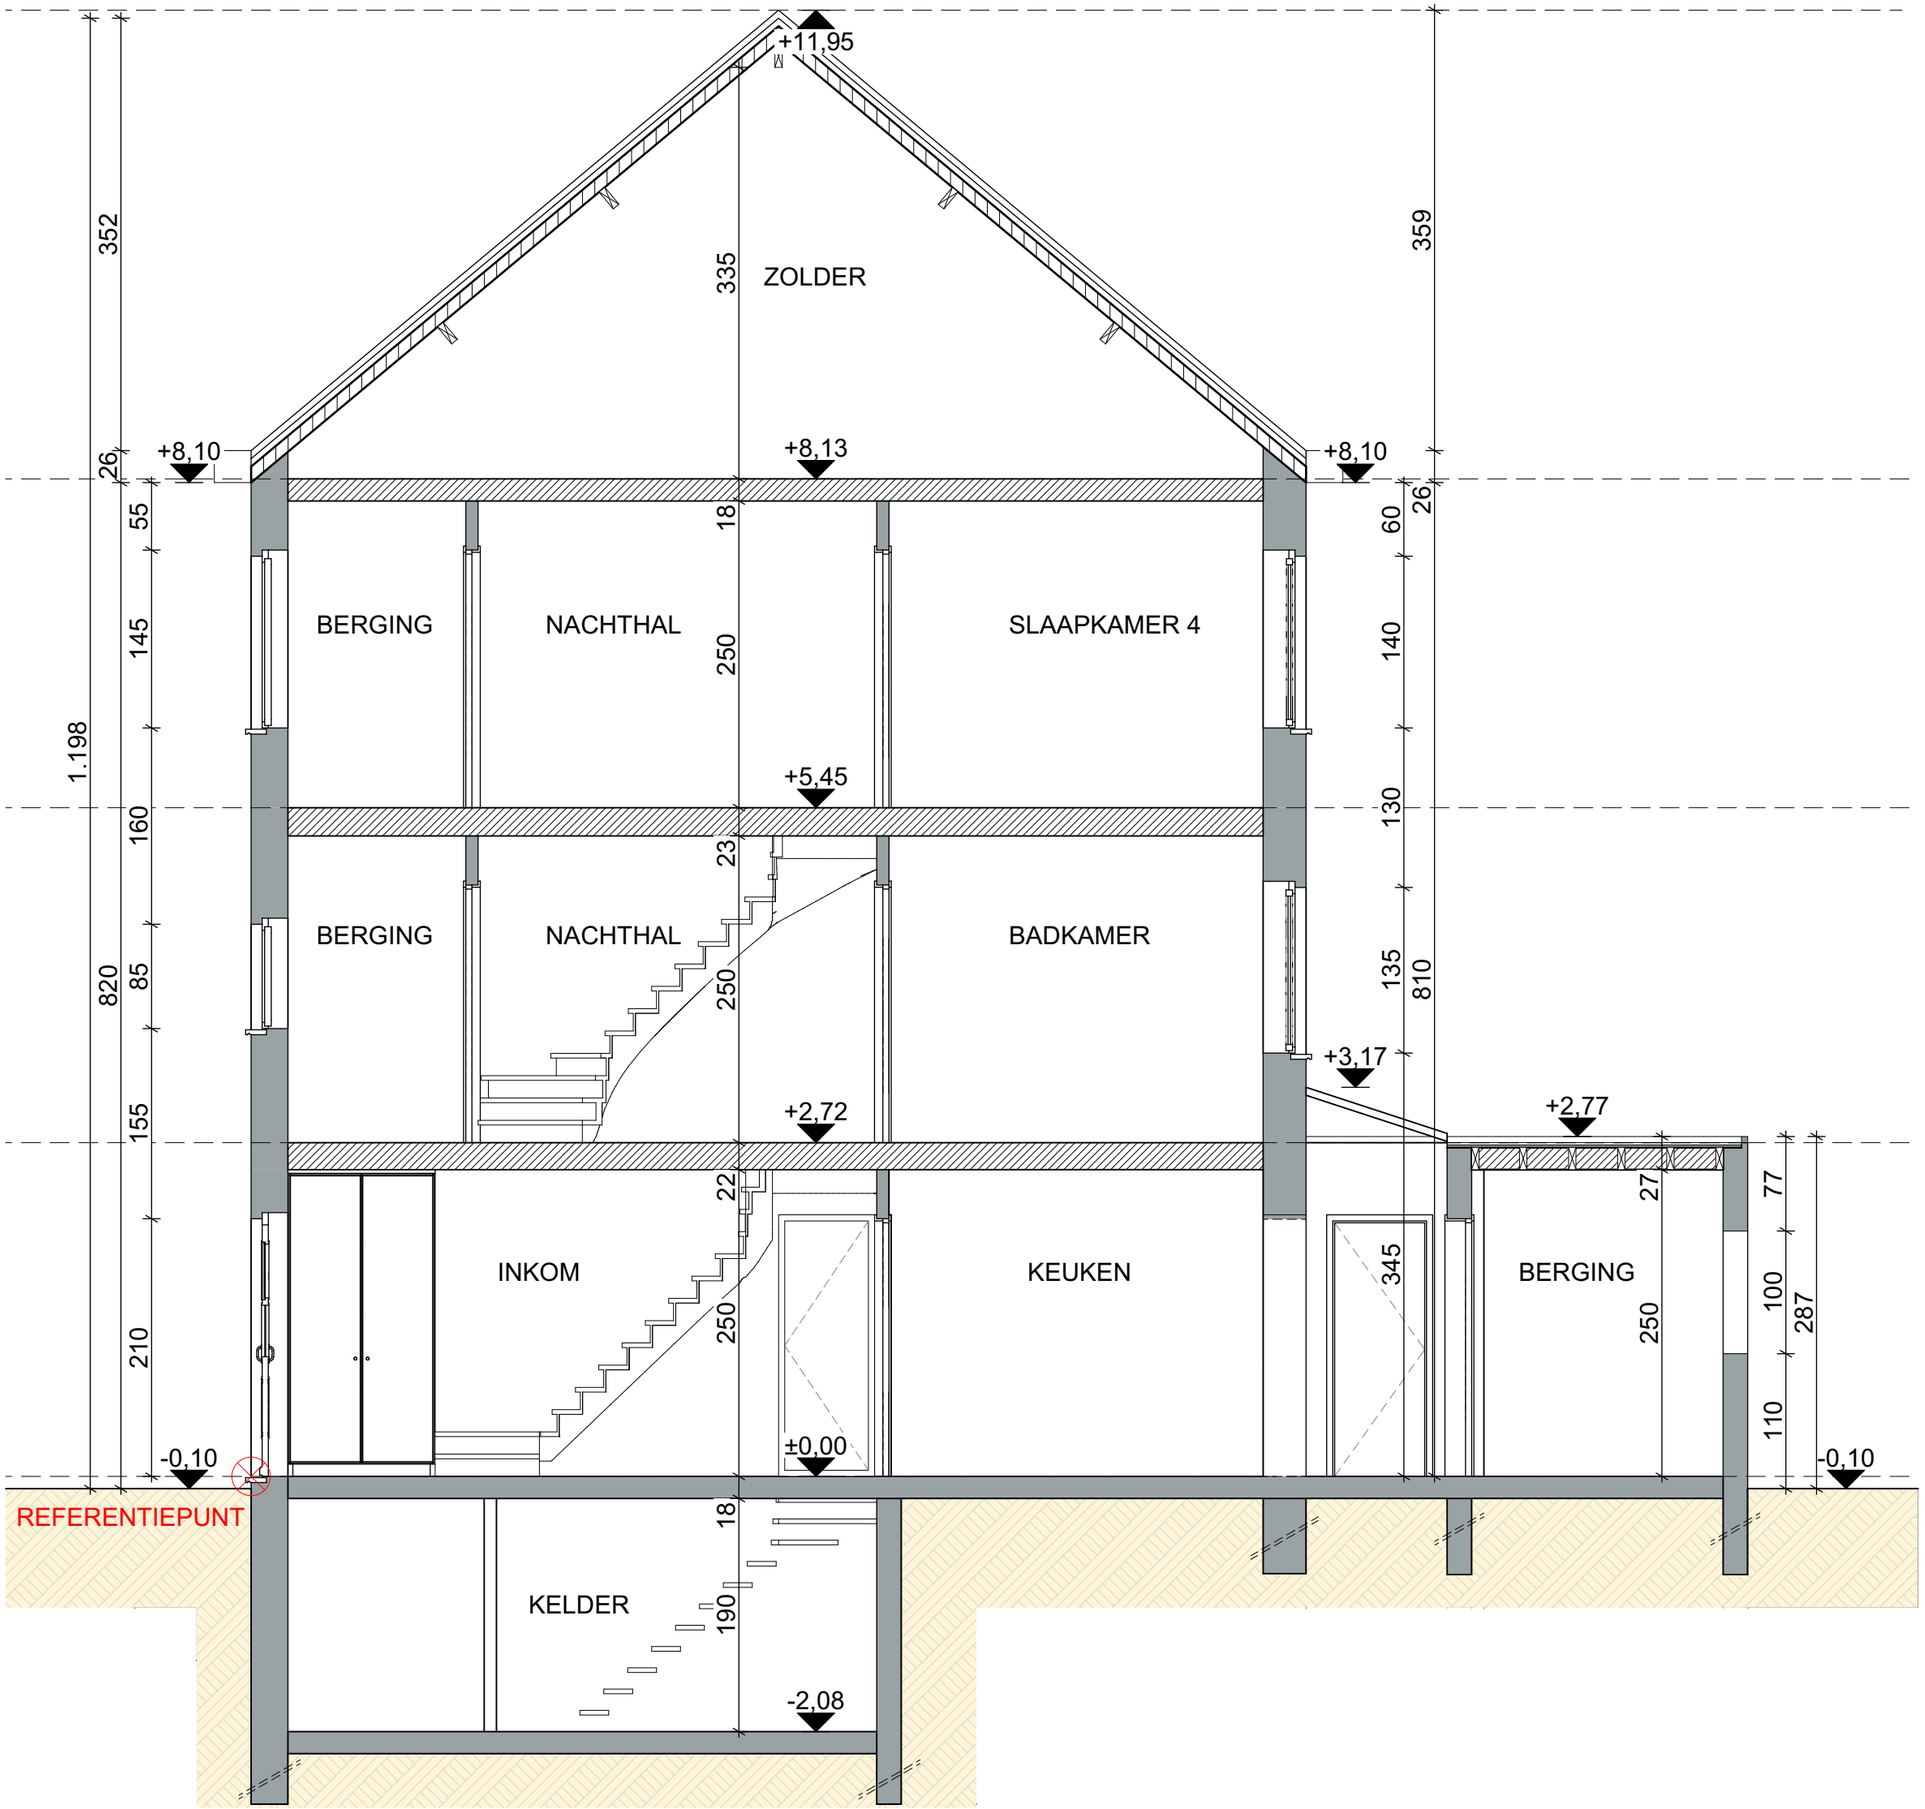

rukiye karanfil architecten

PLAN 13/38

FASE BA

DATUM 31/05/2024

SCHAAL A3 1/50

PROJECTNR. 2024.07

DROGENSESTEENWEG 176 9000 GENT

VERGUNDE TOESTAND DOORSNEDE AA

500

100