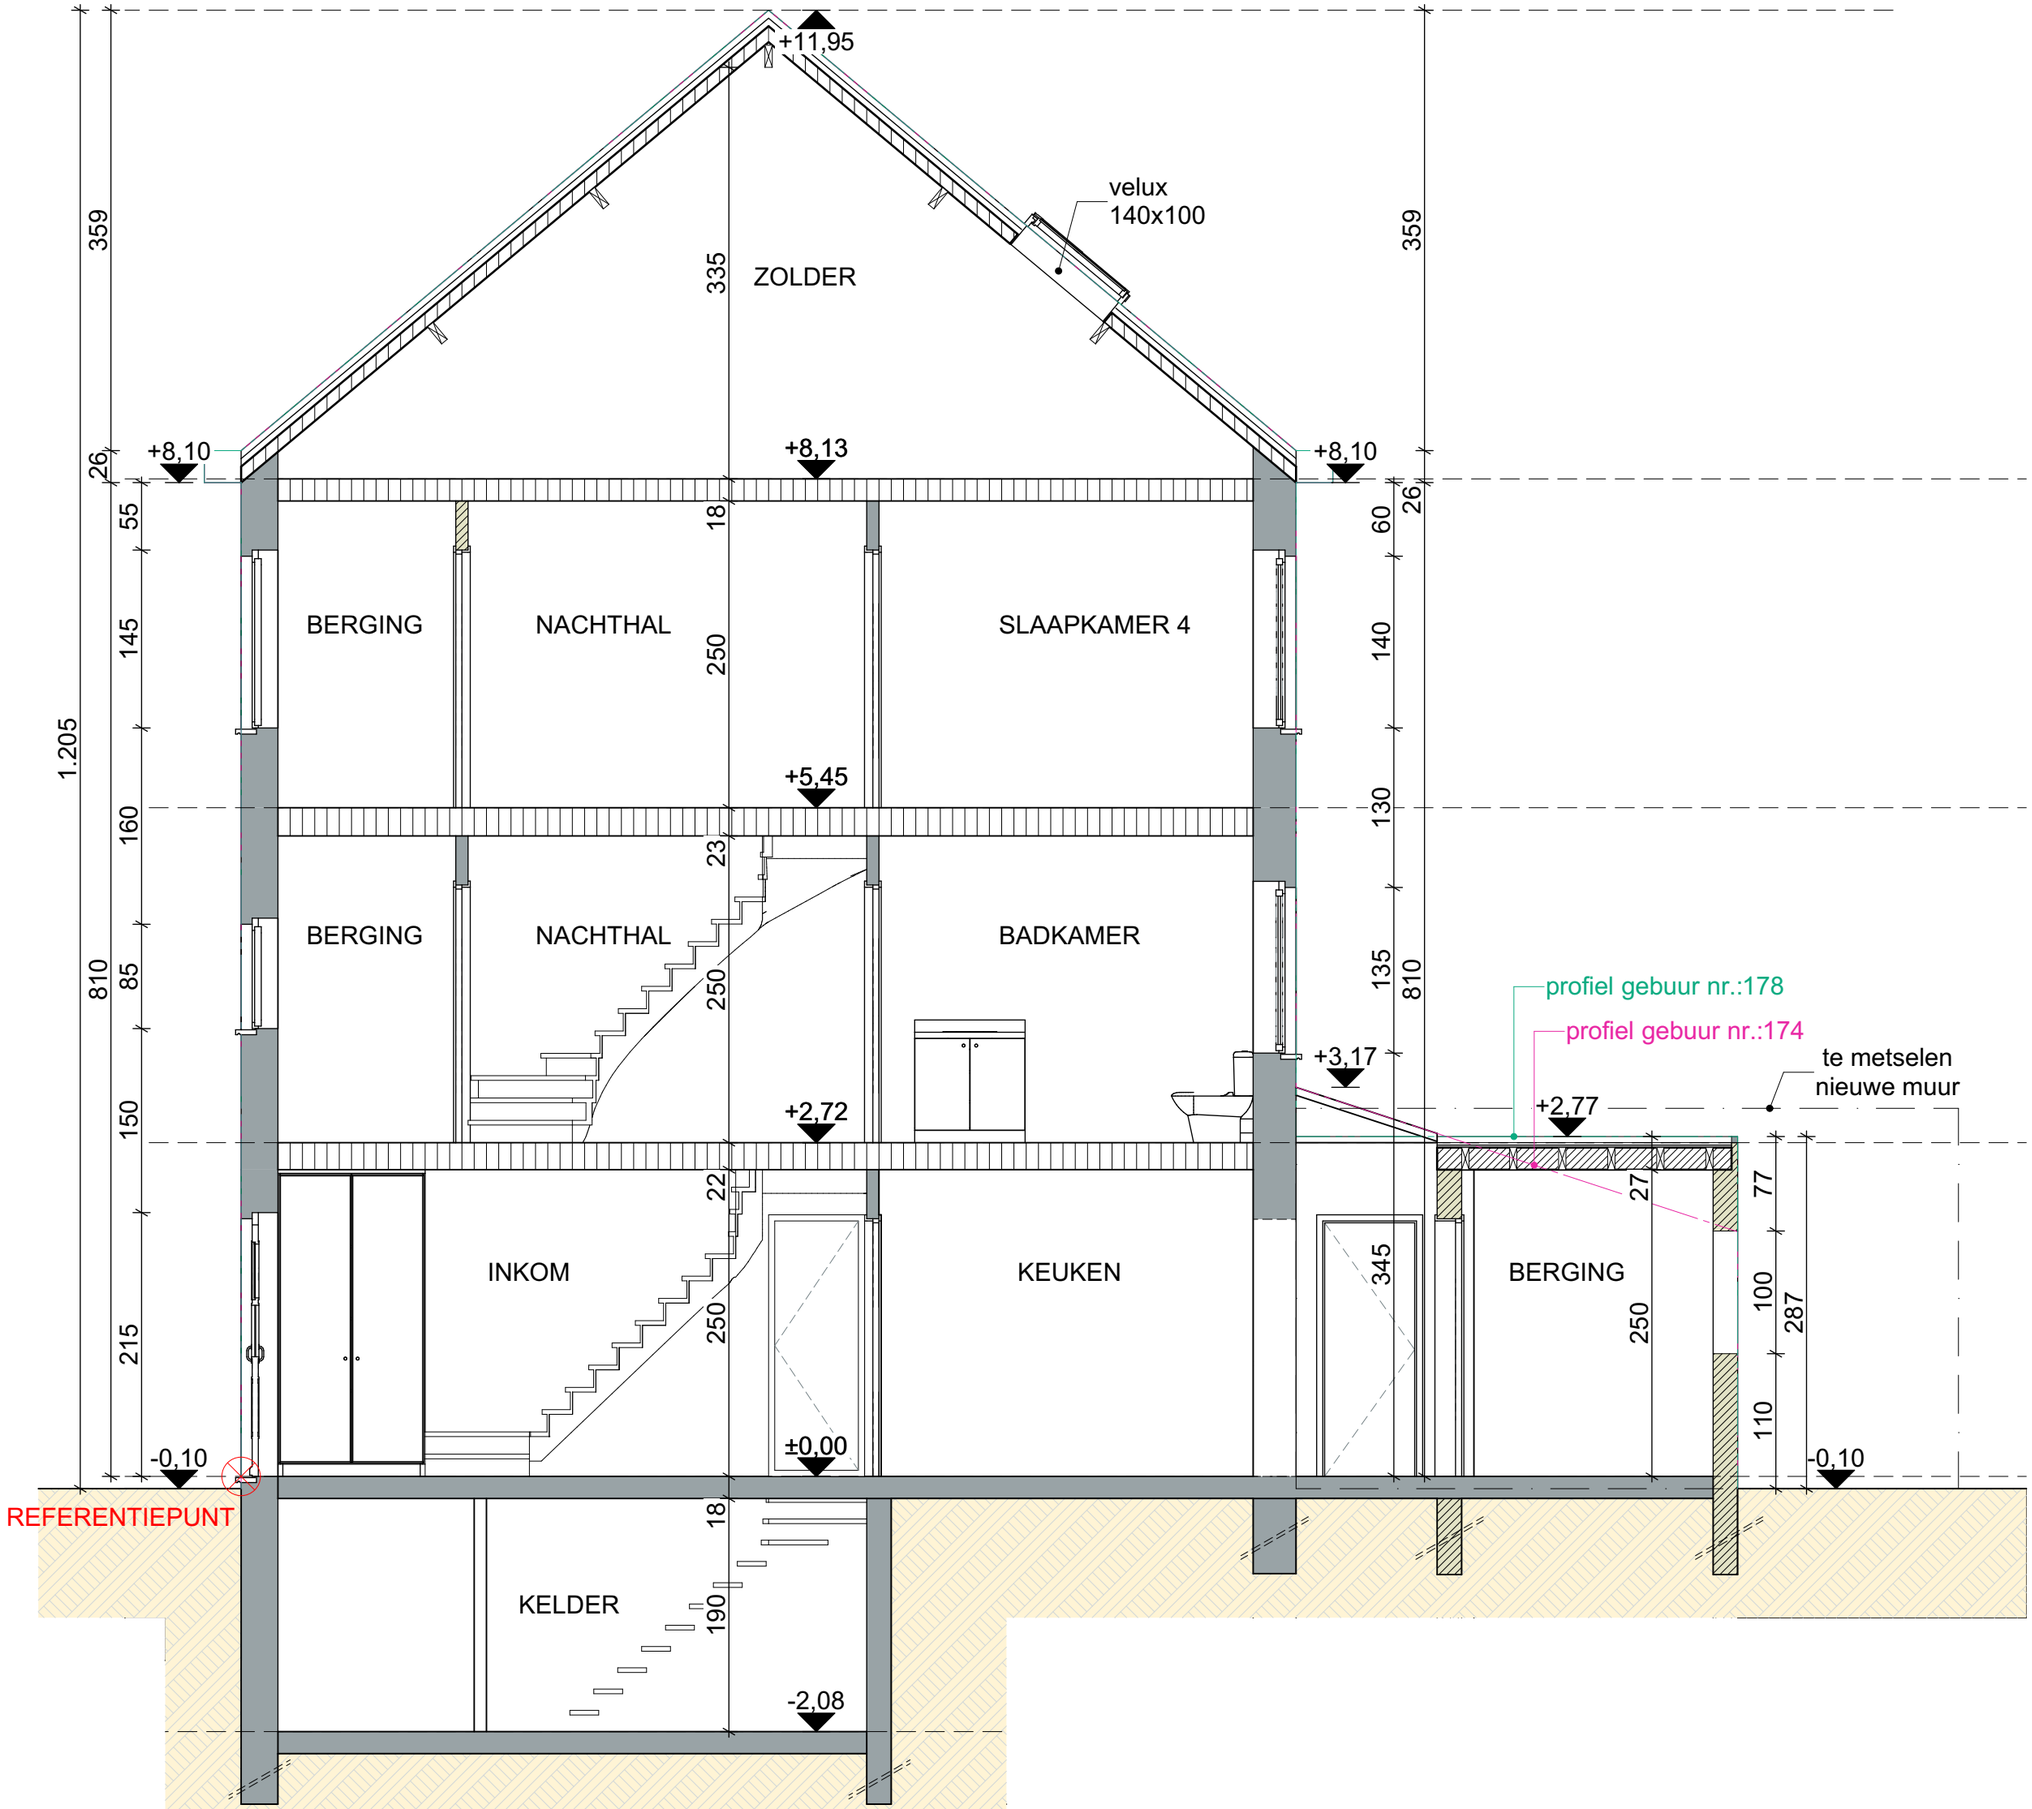

{r} rukiye karanfil architecten

PLAN 24/38

FASE BA

DATUM 8/07/2024
SCHAAL A3 1/50
PROJECTNR. 2024.07

DROGENSESTEENWEG 176 9000 GENT

BESTAANDE TOESTAND DOORSNEDE AA