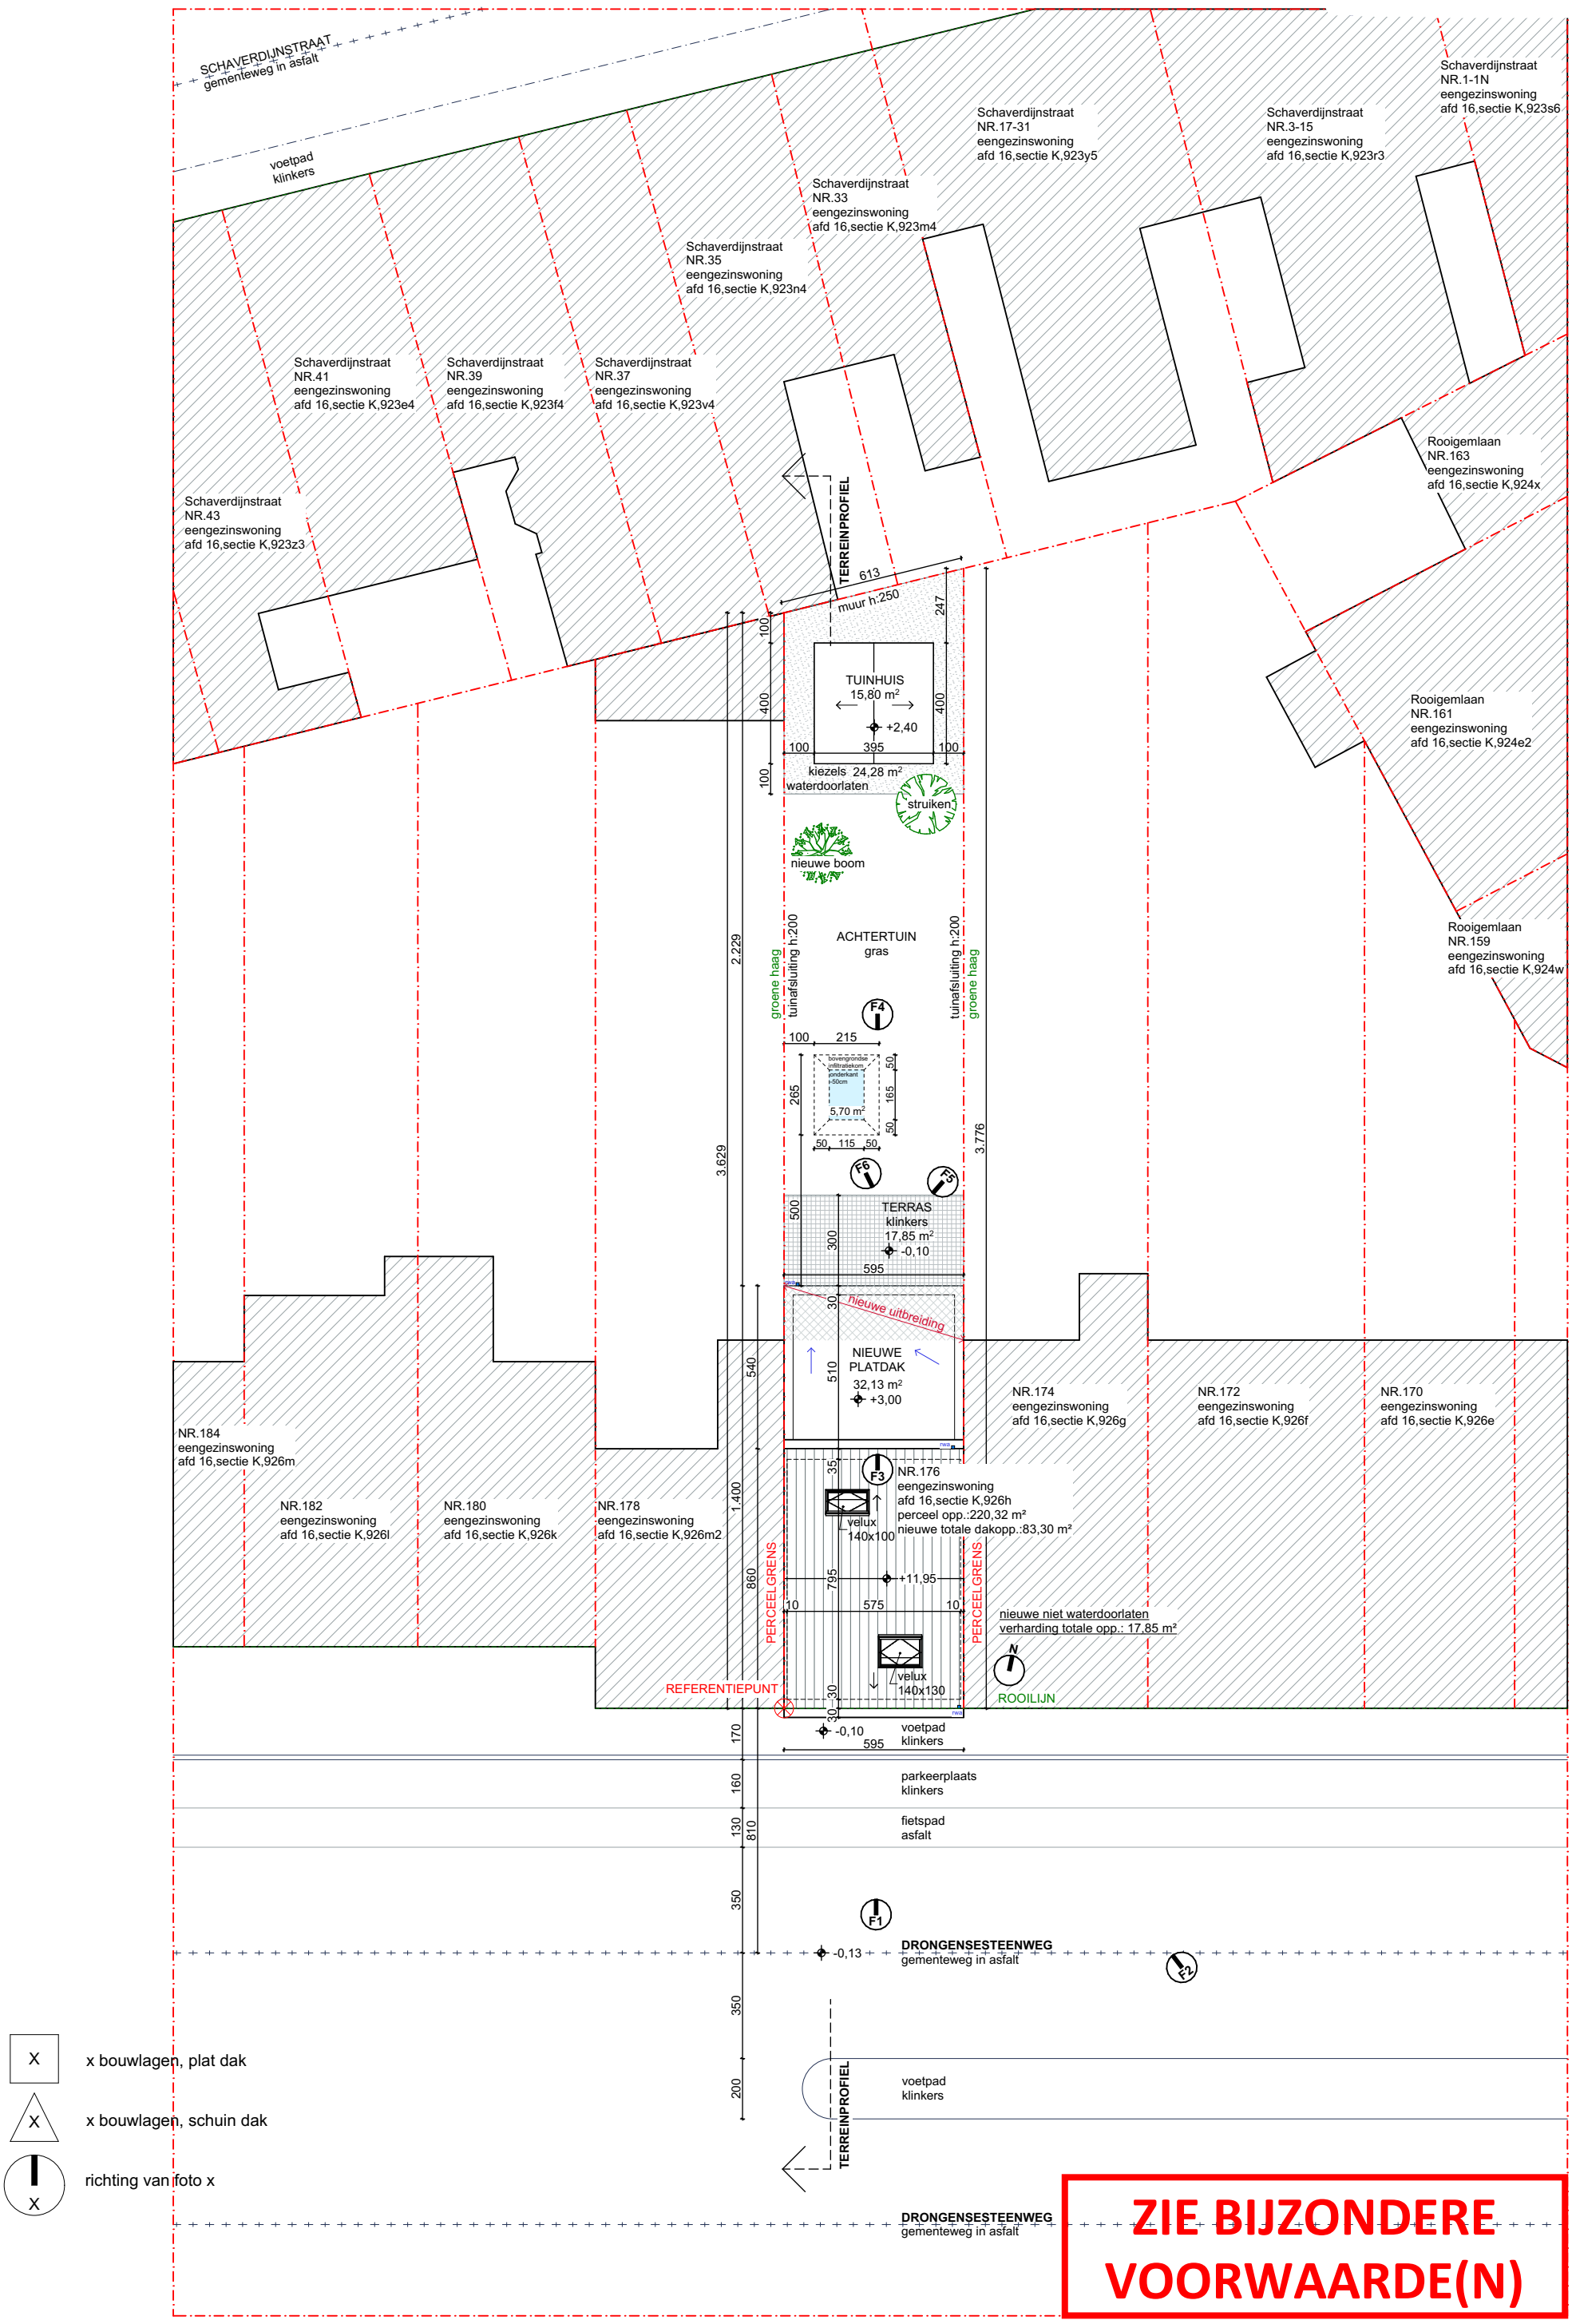

DROGENSESTEENWEG 176 9000 GENT	DATUM 31/05/2024	FASE PLAN	rukiye karanfil architecten
NIEUWE TOESTAND INPLANTINGSPLAN	SCHAAL A3 1/200	BA 27/38	
	PROJECTNR. 2024.07		