


- Vergunde Gevel Materialen :
- 1- Lichte bruine gevelsteen
 - 2- Rode gevelsteen
 - 3- Witte geschilderde gevelsteen
 - 4- Witte pvc schrijnwerk
 - 5- Beton dorpel
 - 6- Blauwe keramische gevel
 - 7- Witte pvc dakrandprofiel
 - 8- Rode dakpannen
 - 9- Beton luifel
 - 10- Afvoerbuizen zink
 - 11- Ijzer balustrade
 - 12- Polycarbonaat dak
 - 13- Bruine houten deur
 - 14- Witte houten dakrandprofiel

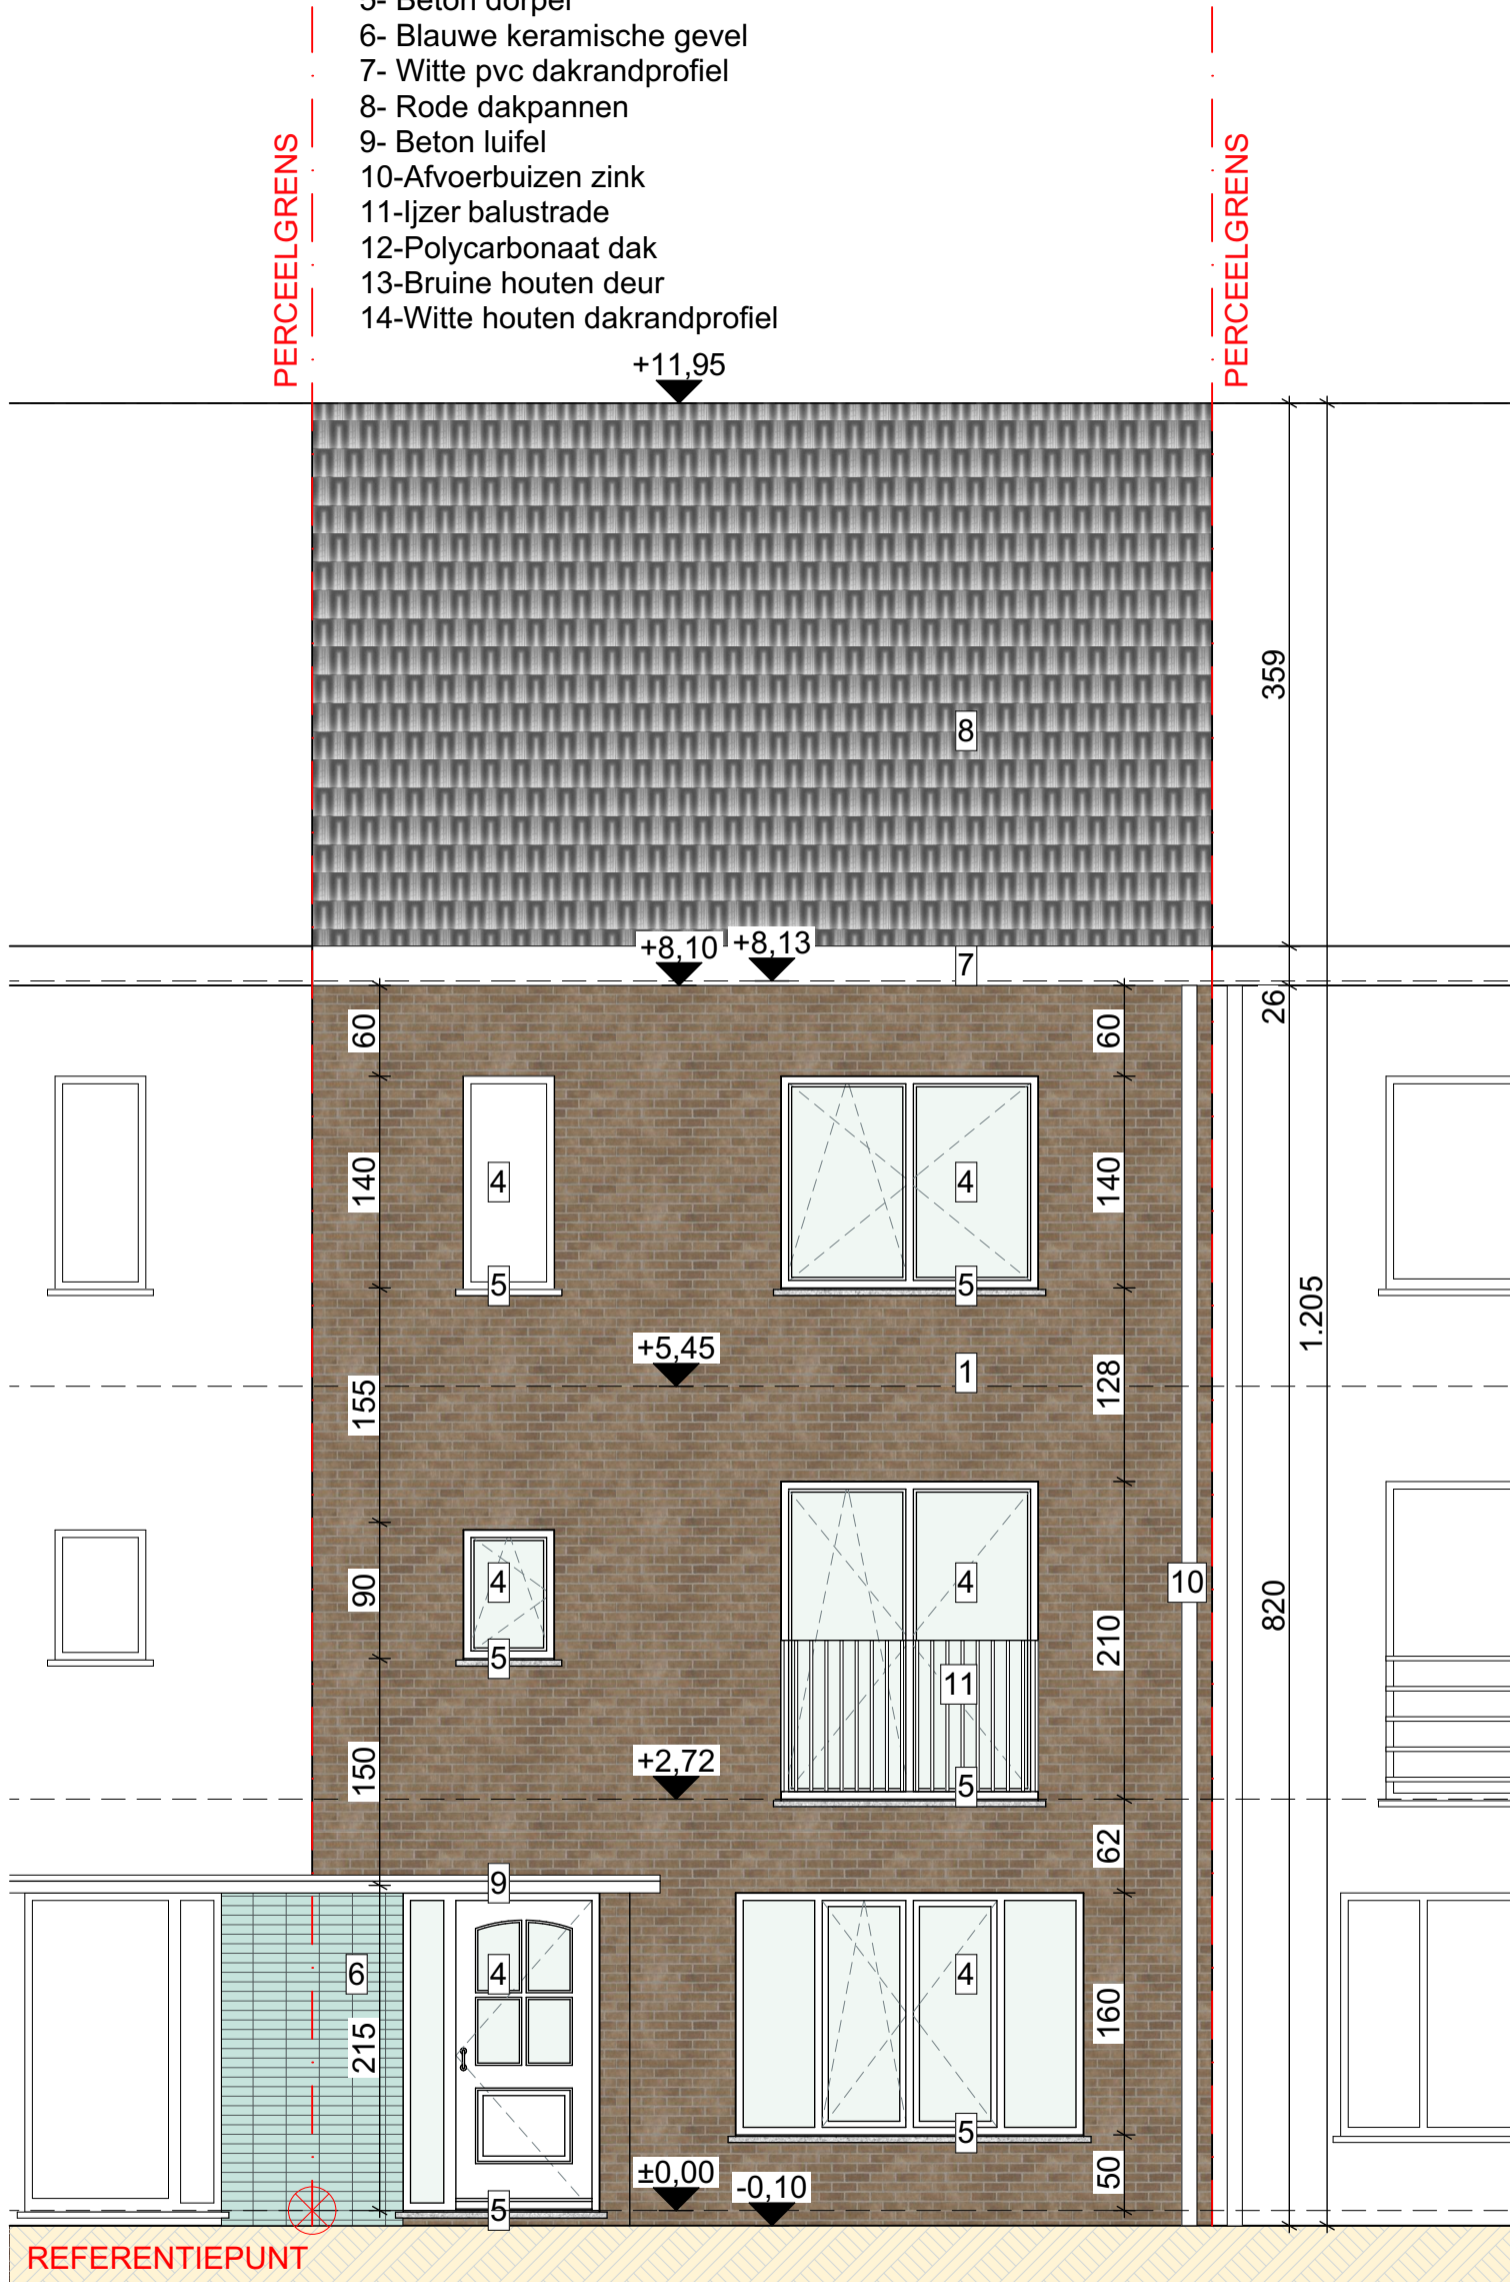

100 500

DROGENSESTEENWEG 176 9000 GENT

VERGUNDE TOESTAND VOORGEVEL

DATUM 31/05/2024


SCHAAL A3 1/50

PROJECTNR. 2024.07

FASE

PLAN

BA 14/38

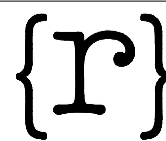

rukiye karanfil architecten