


Vergunde - Bestaande Gevel Materialen :

- 1- Lichte bruine gevelsteen
- 2- Rode gevelsteen
- 3- Witte geschilderde gevelsteen
- 4- Witte pvc schrijnwerk
- 5- Beton dorpel
- 6- Blauwe keramische gevel
- 7- Witte pvc dakrandprofiel
- 8- Zwarte dakpannen
- 9- Beton luifel
- 10- Afvoerbuizen zink
- 11- Ijzer balustrade
- 12- Polycarbonaat dak
- 13- Bruine houten deur
- 14- Witte houten dakrandprofiel

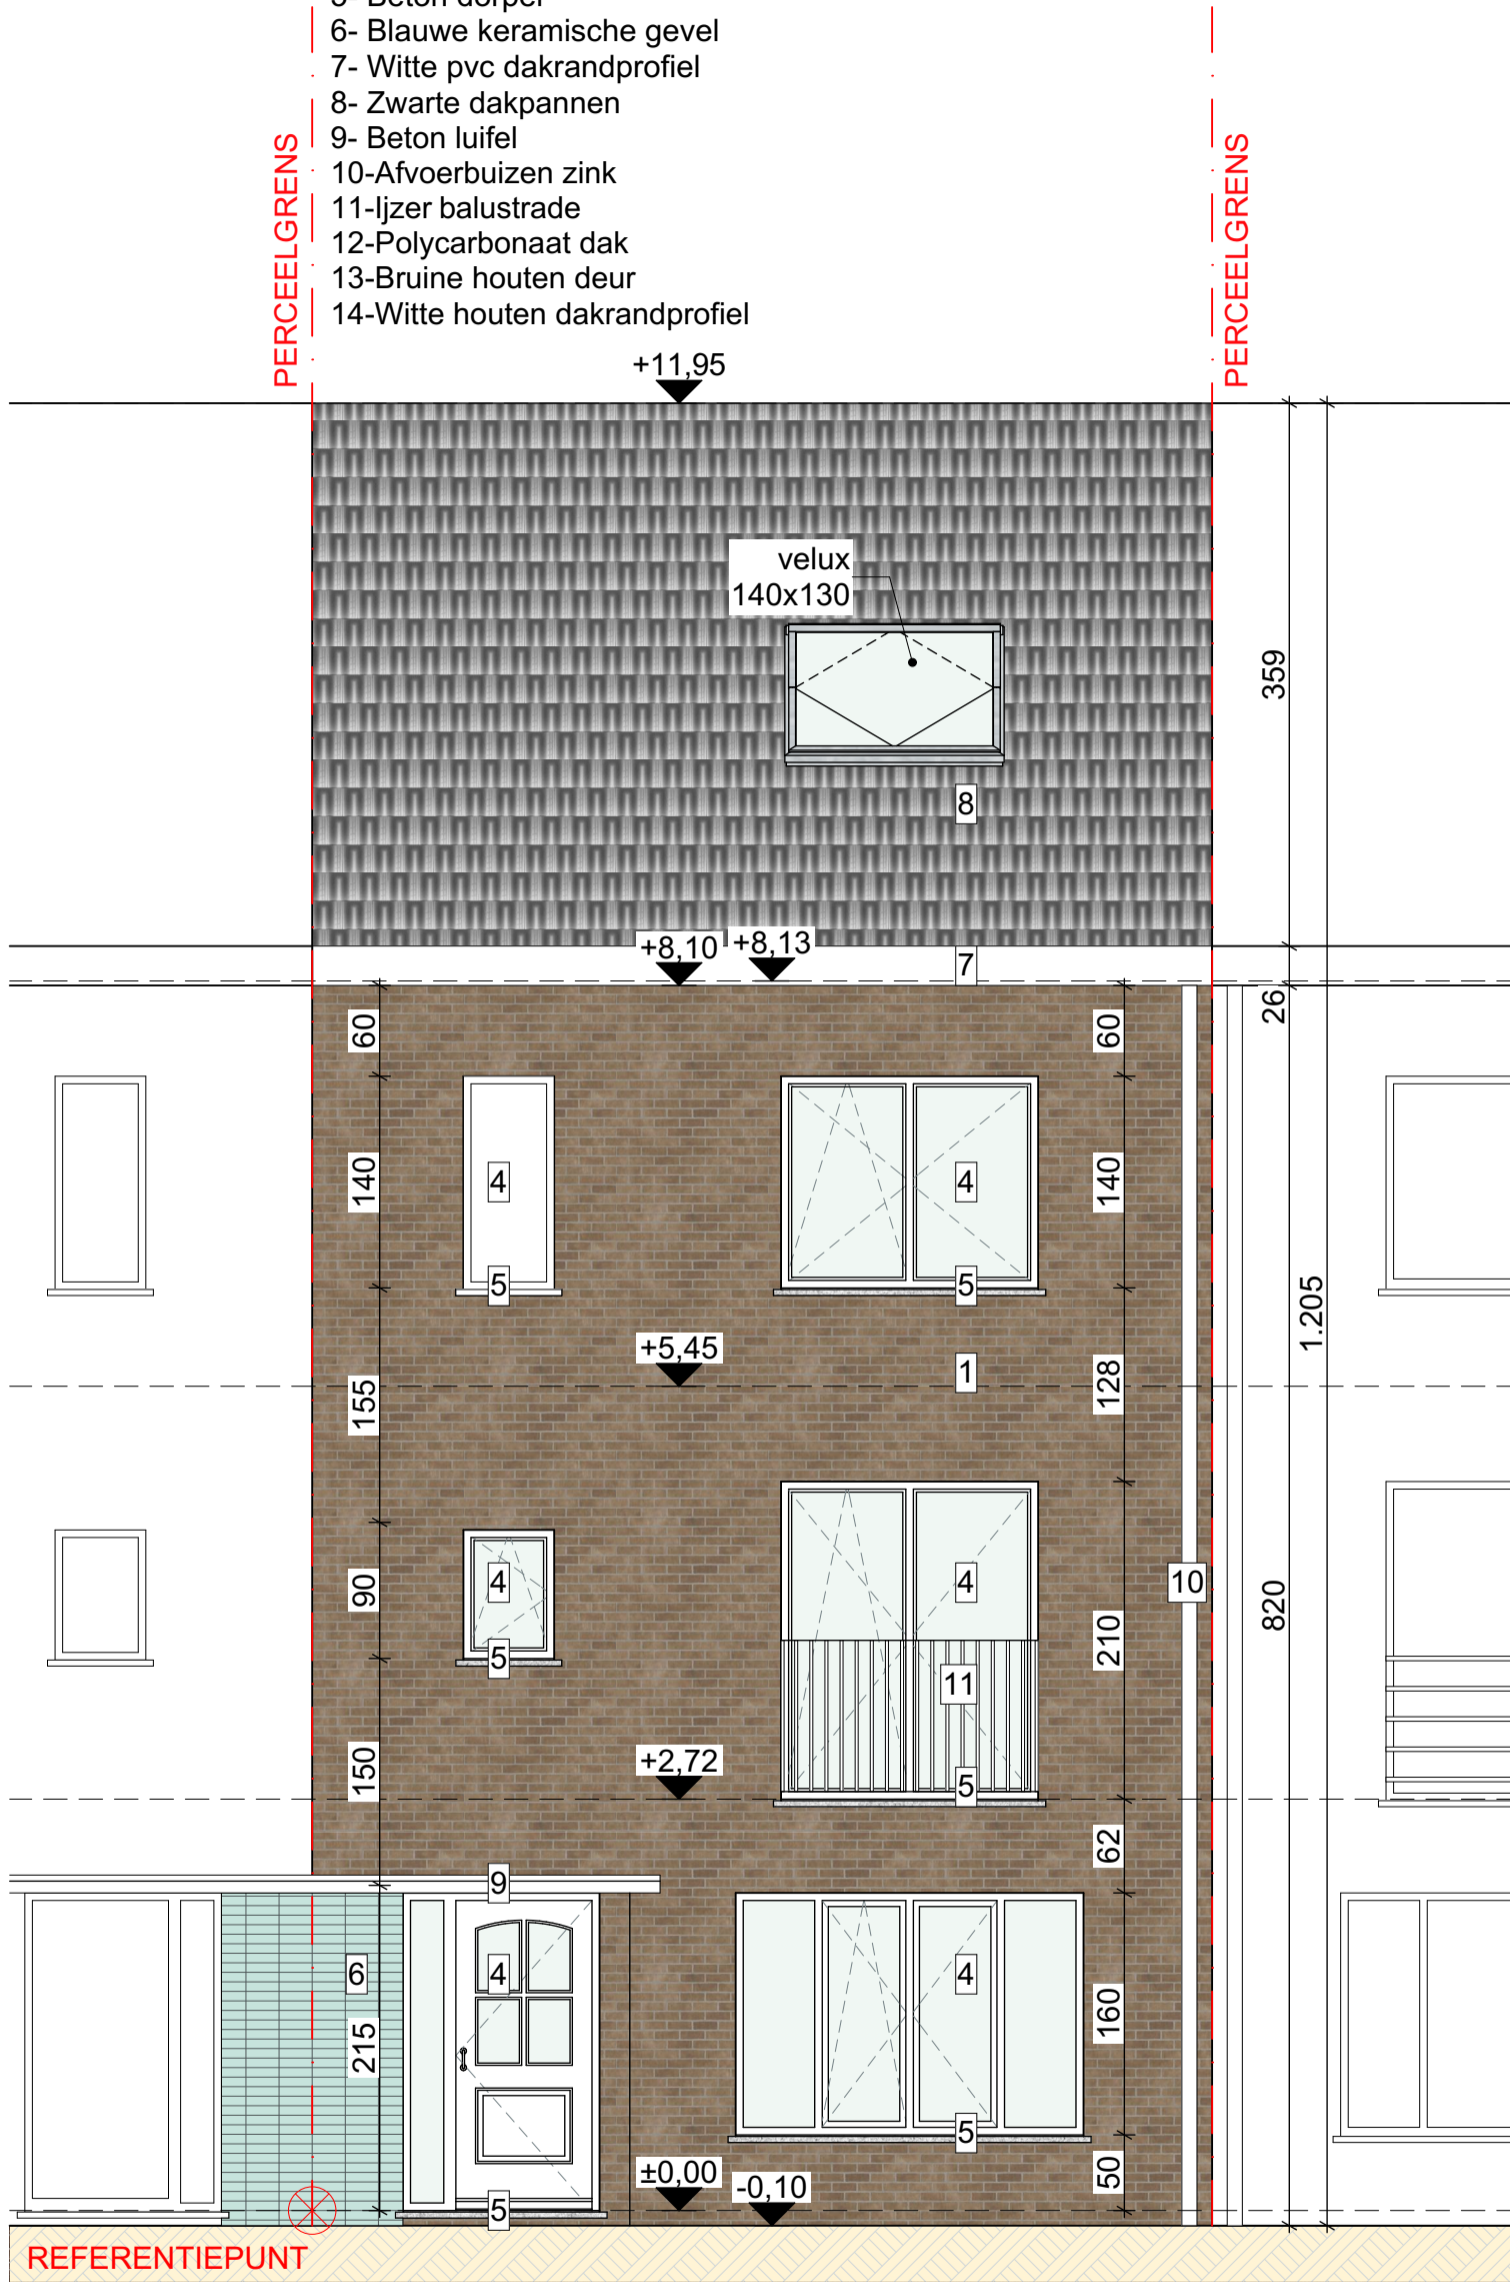

100 500

DROGENSESTEENWEG 176 9000 GENT

BESTAANDE TOESTAND VOORGEVEL


DATUM 31/05/2024

SCHAAL A3 1/50

PROJECTNR. 2024.07

FASE PLAN

BA 25/38

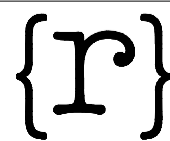

rukiye karanfil architecten