


- Vergunde - Bestaande Gevel Materialen : Nieuwe Gevel Materialen :
- 1- Lichte bruine gevelsteen
 - 2- Rode gevelsteen
 - 3- Witte geschilderde gevelsteen
 - 4- Witte pvc schrijnwerk
 - 5- Beton dorpel
 - 6- Blauwe keramische gevel
 - 7- Witte pvc dakrandprofiel
 - 8- Zwarte dakpannen
 - 9- Beton luifel
 - 10-Afvoerbuizen zink
 - 11-Ijzer balustrade
 - 12-Polycarbonaat dak
 - 13-Bruine houten deur
 - 14-Witte houten dakrandprofiel
 - 15- Crepie (lichte kleur)
 - 16-Aluminium dakrandprofiel
 - 17-Blauwe hardsteen

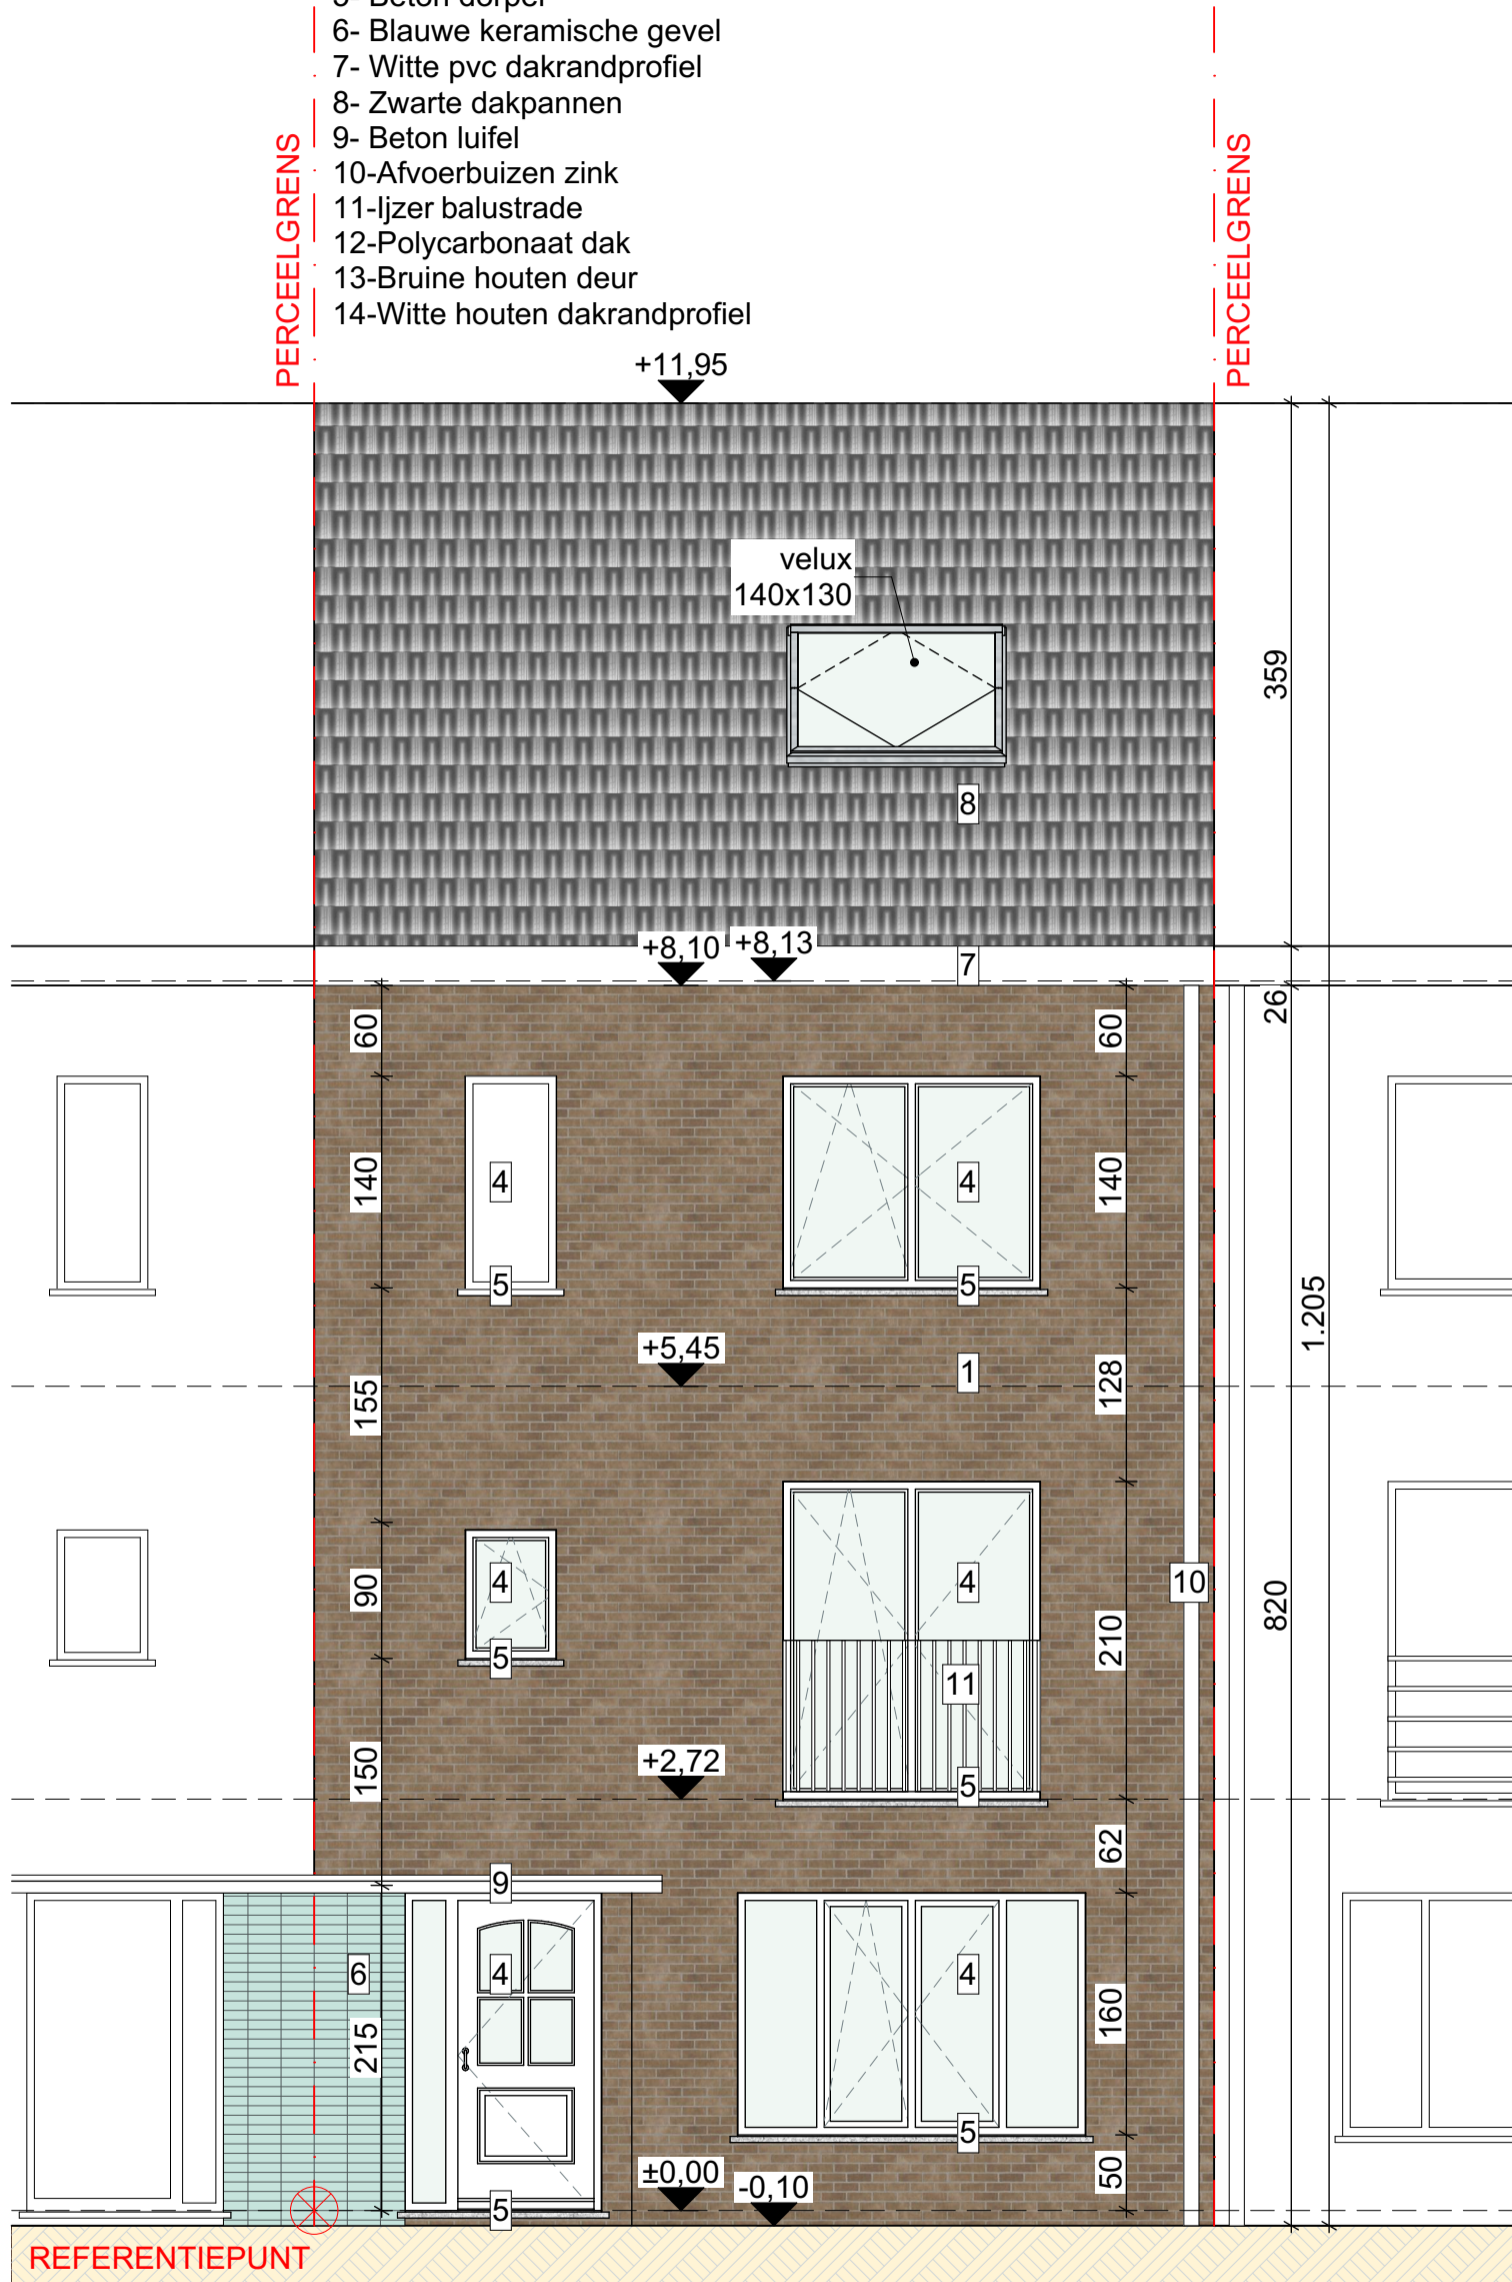

**ZIE BIJZONDERE
VOORWAARDE(N)**

100 500

DROGENSESTEENWEG 176 9000 GENT

NIEUWE TOESTAND VOORGEVEL


DATUM 31/05/2024

SCHAAL A3 1/50

PROJECTNR. 2024.07

FASE PLAN

BA 36/38

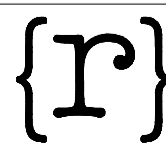

rukiye karanfil architecten