


Vergunde - Bestaande Gevel Materialen :

- 1- Lichte bruine gevelsteen
- 2- Rode gevelsteen
- 3- Witte geschilderde gevelsteen
- 4- Witte pvc schrijnwerk
- 5- Beton dorpel
- 6- Blauwe keramische gevel
- 7- Witte pvc dakrandprofiel
- 8- Zwarte dakpannen
- 9- Beton luifel
- 10-Afvoerbuizen zink
- 11-Ijzer balustrade
- 12-Polycarbonaat dak
- 13-Bruine houten deur
- 14-Witte houten dakrandprofiel

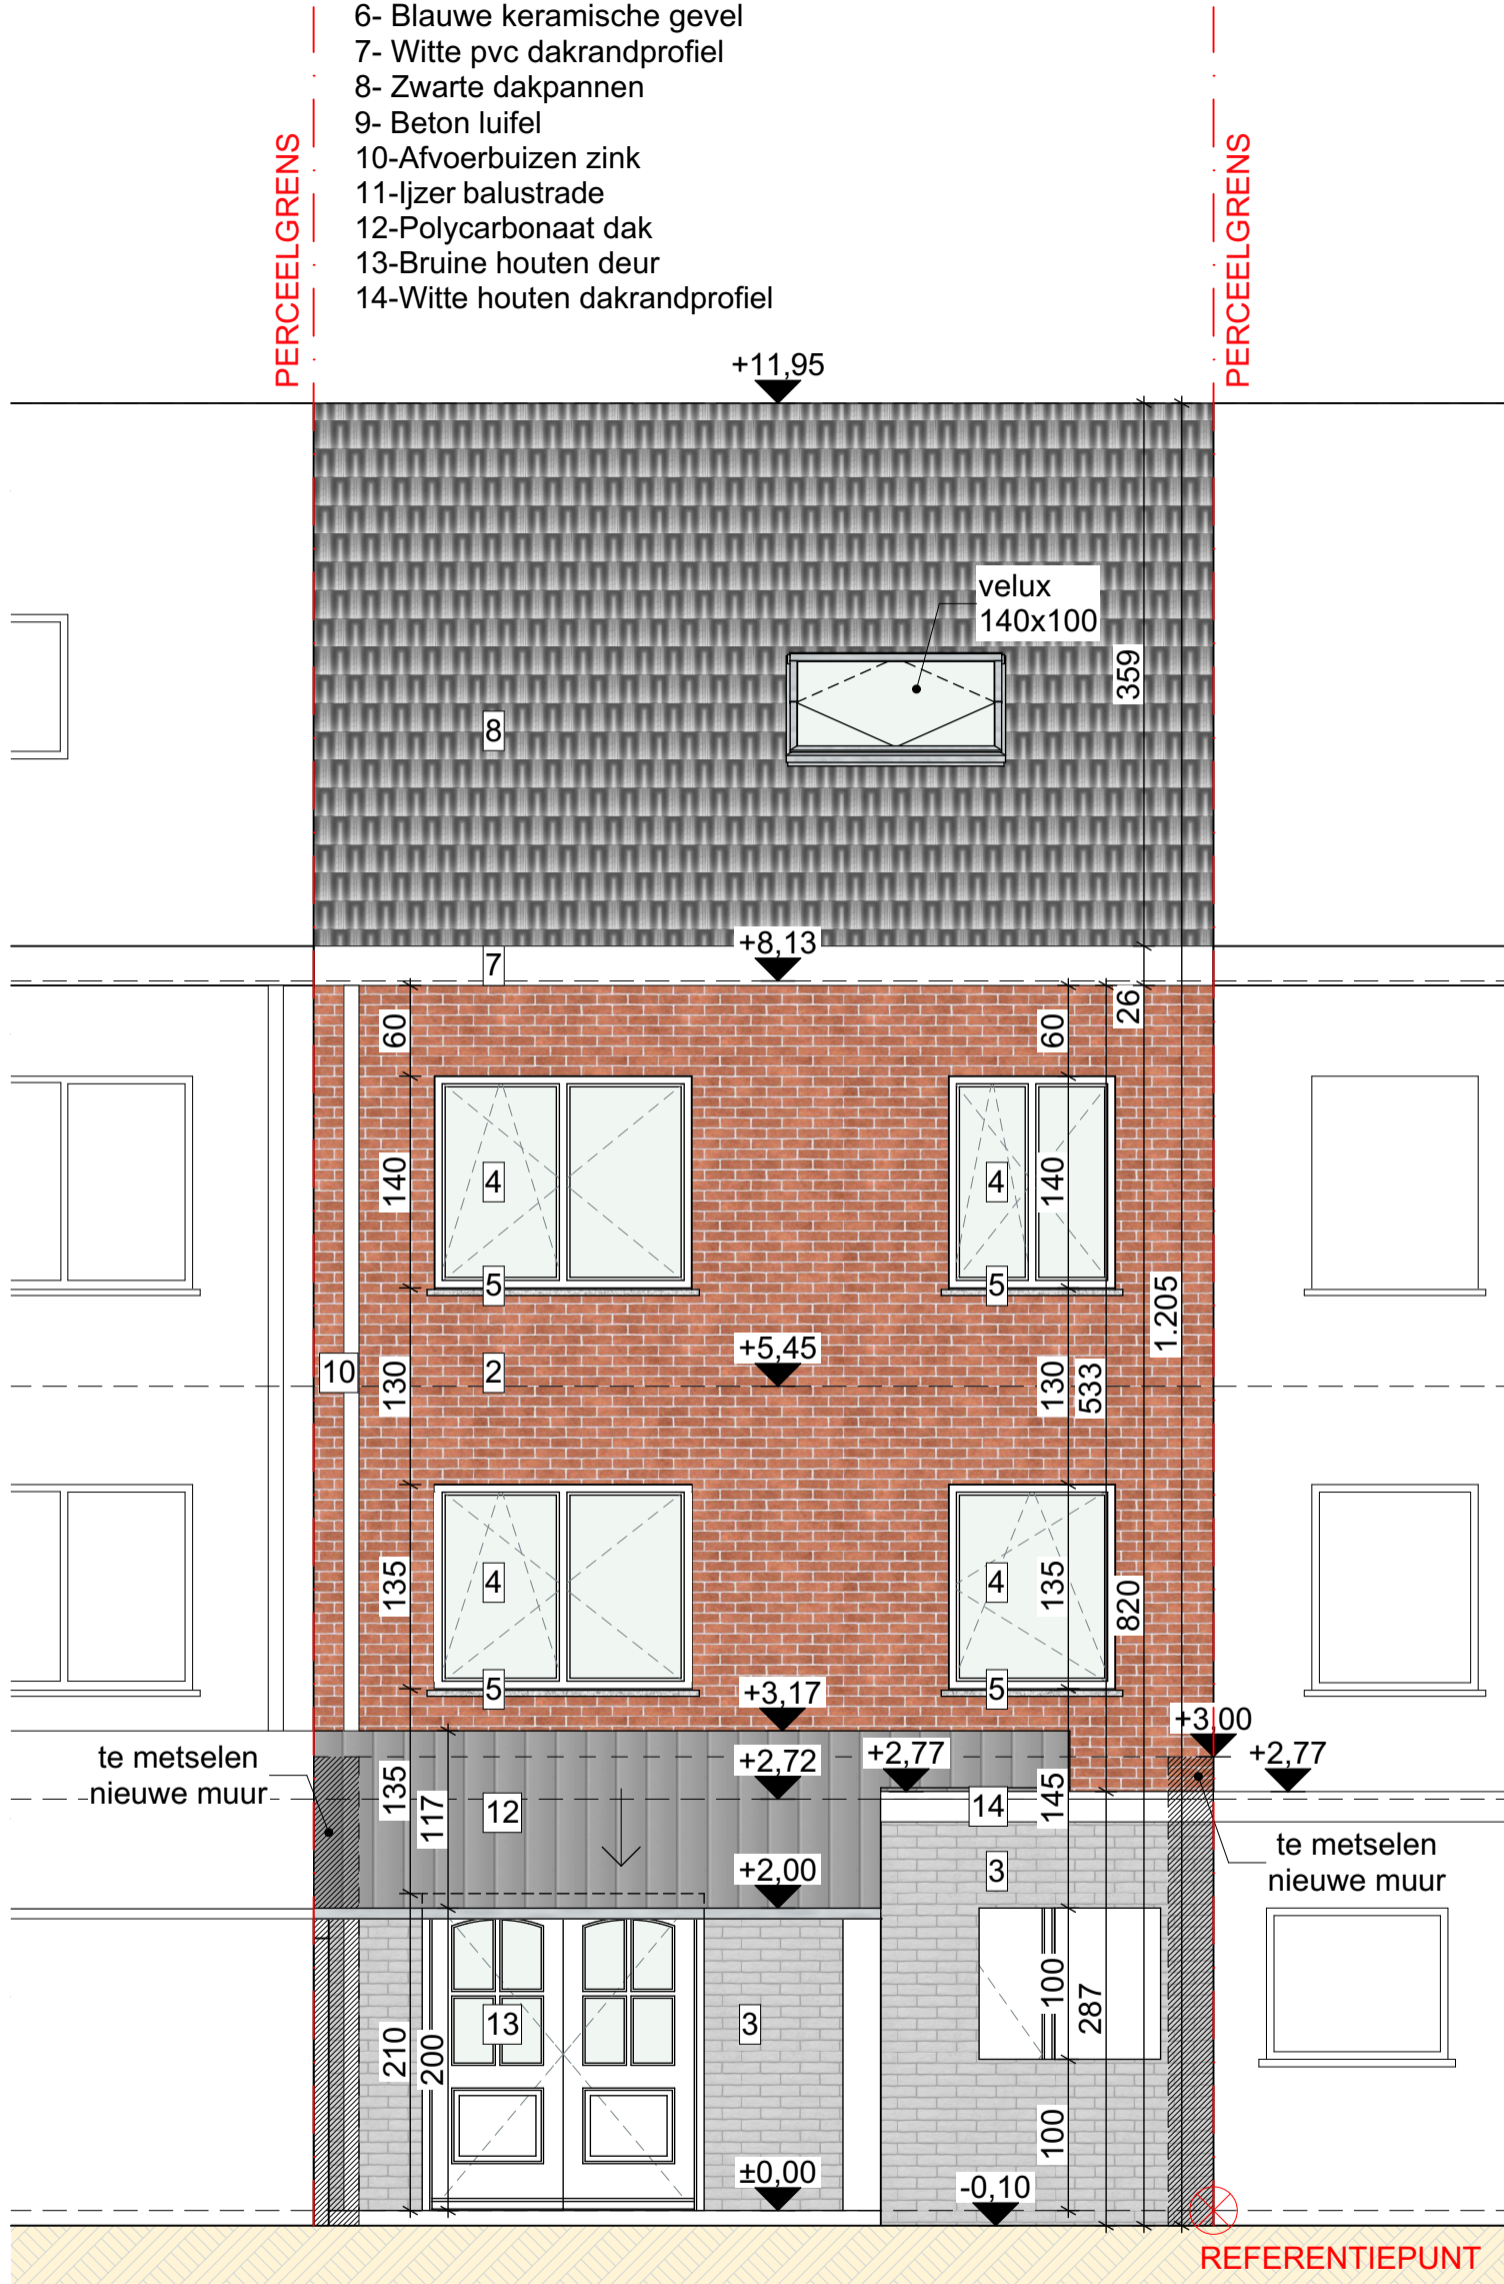

100 500

DROGENSESTEENWEG 176 9000 GENT

BESTAANDE TOESTAND ACHTERGEVEL


DATUM 8/07/2024

SCHAAL A3 1/50

PROJECTNR. 2024.07

FASE PLAN

BA 26/38

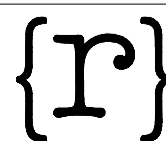

rukiye karanfil architecten