ZIE BIJZONDERE VOORWAARDE(N)

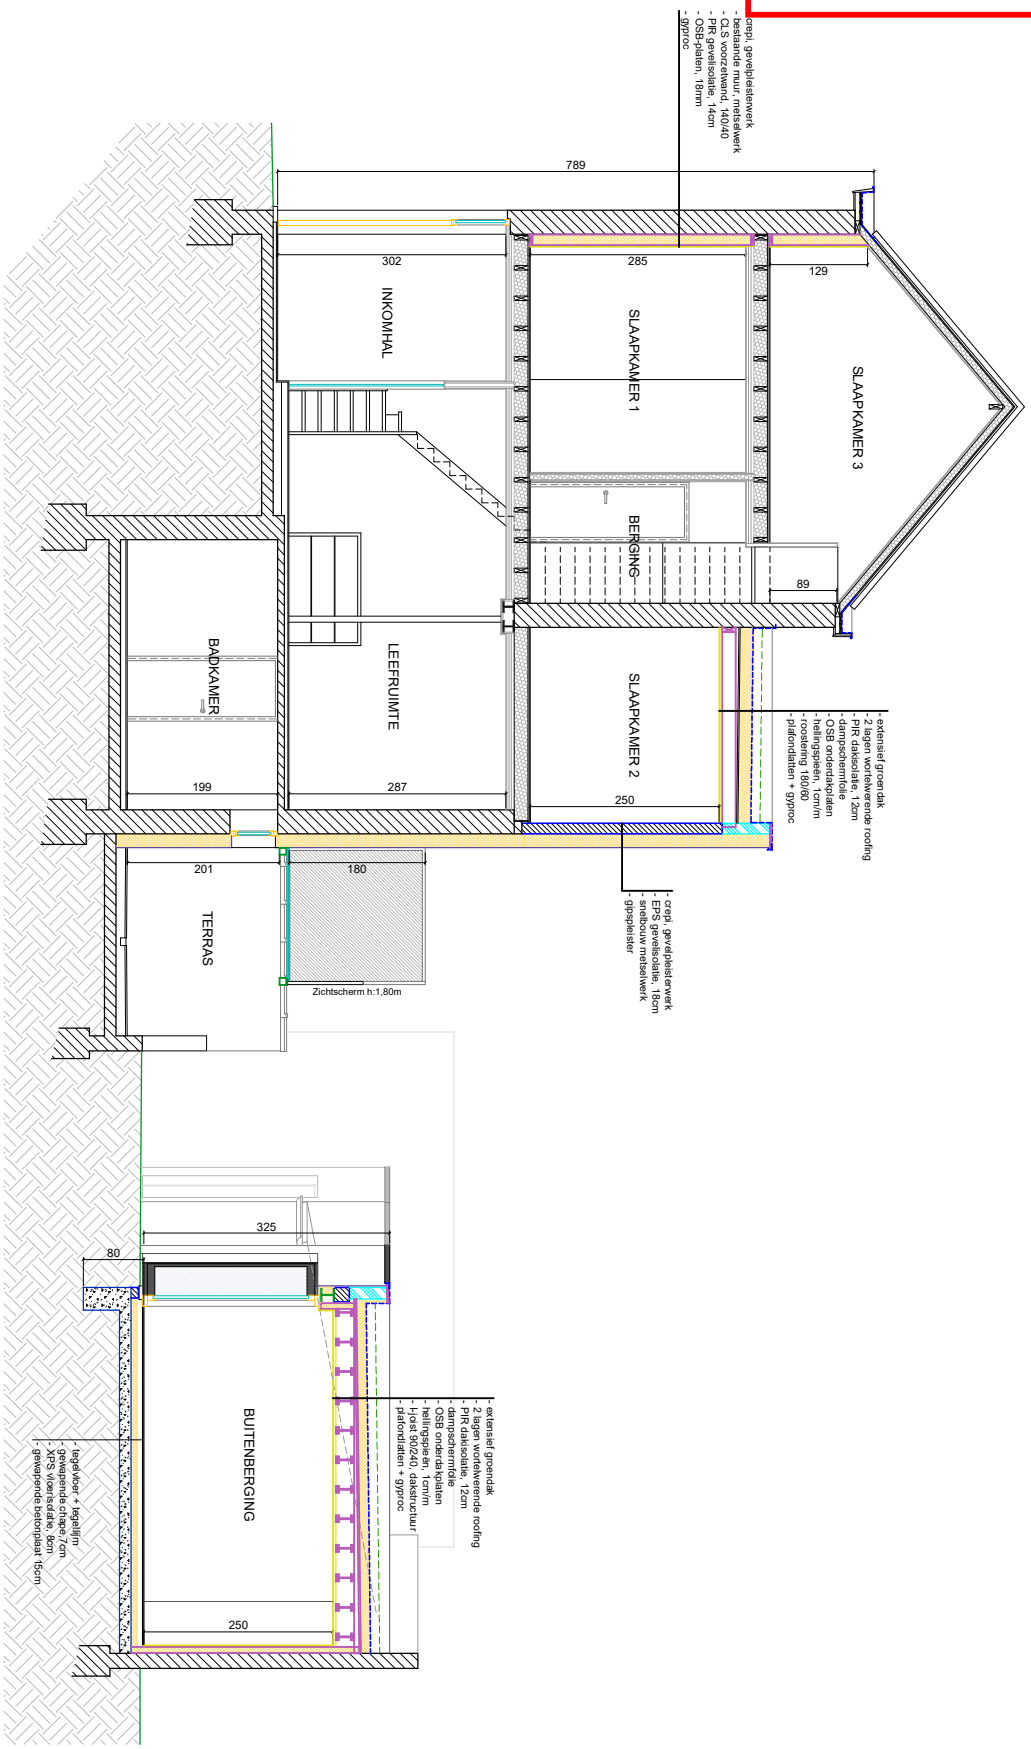

NIEUWE TOESTAND
Langsdoorsnede

0m 2m 4m 6m
SCHAAL 1:100

A4